

MODULARIO
F. rig. rend. 407




MINISTERO DELLE FINANZE
DIREZIONE GENERALE DEL CATASTO E DEI SS.TT.EE.
CATASTO EDILIZIO URBANO (RDL 13-4-1939, n. 652)

MOD. BN (CEU)

LIRE
250

Planimetria di u.i.u. in Comune di ALTOPASCIO via Località Biagioni civ. 44

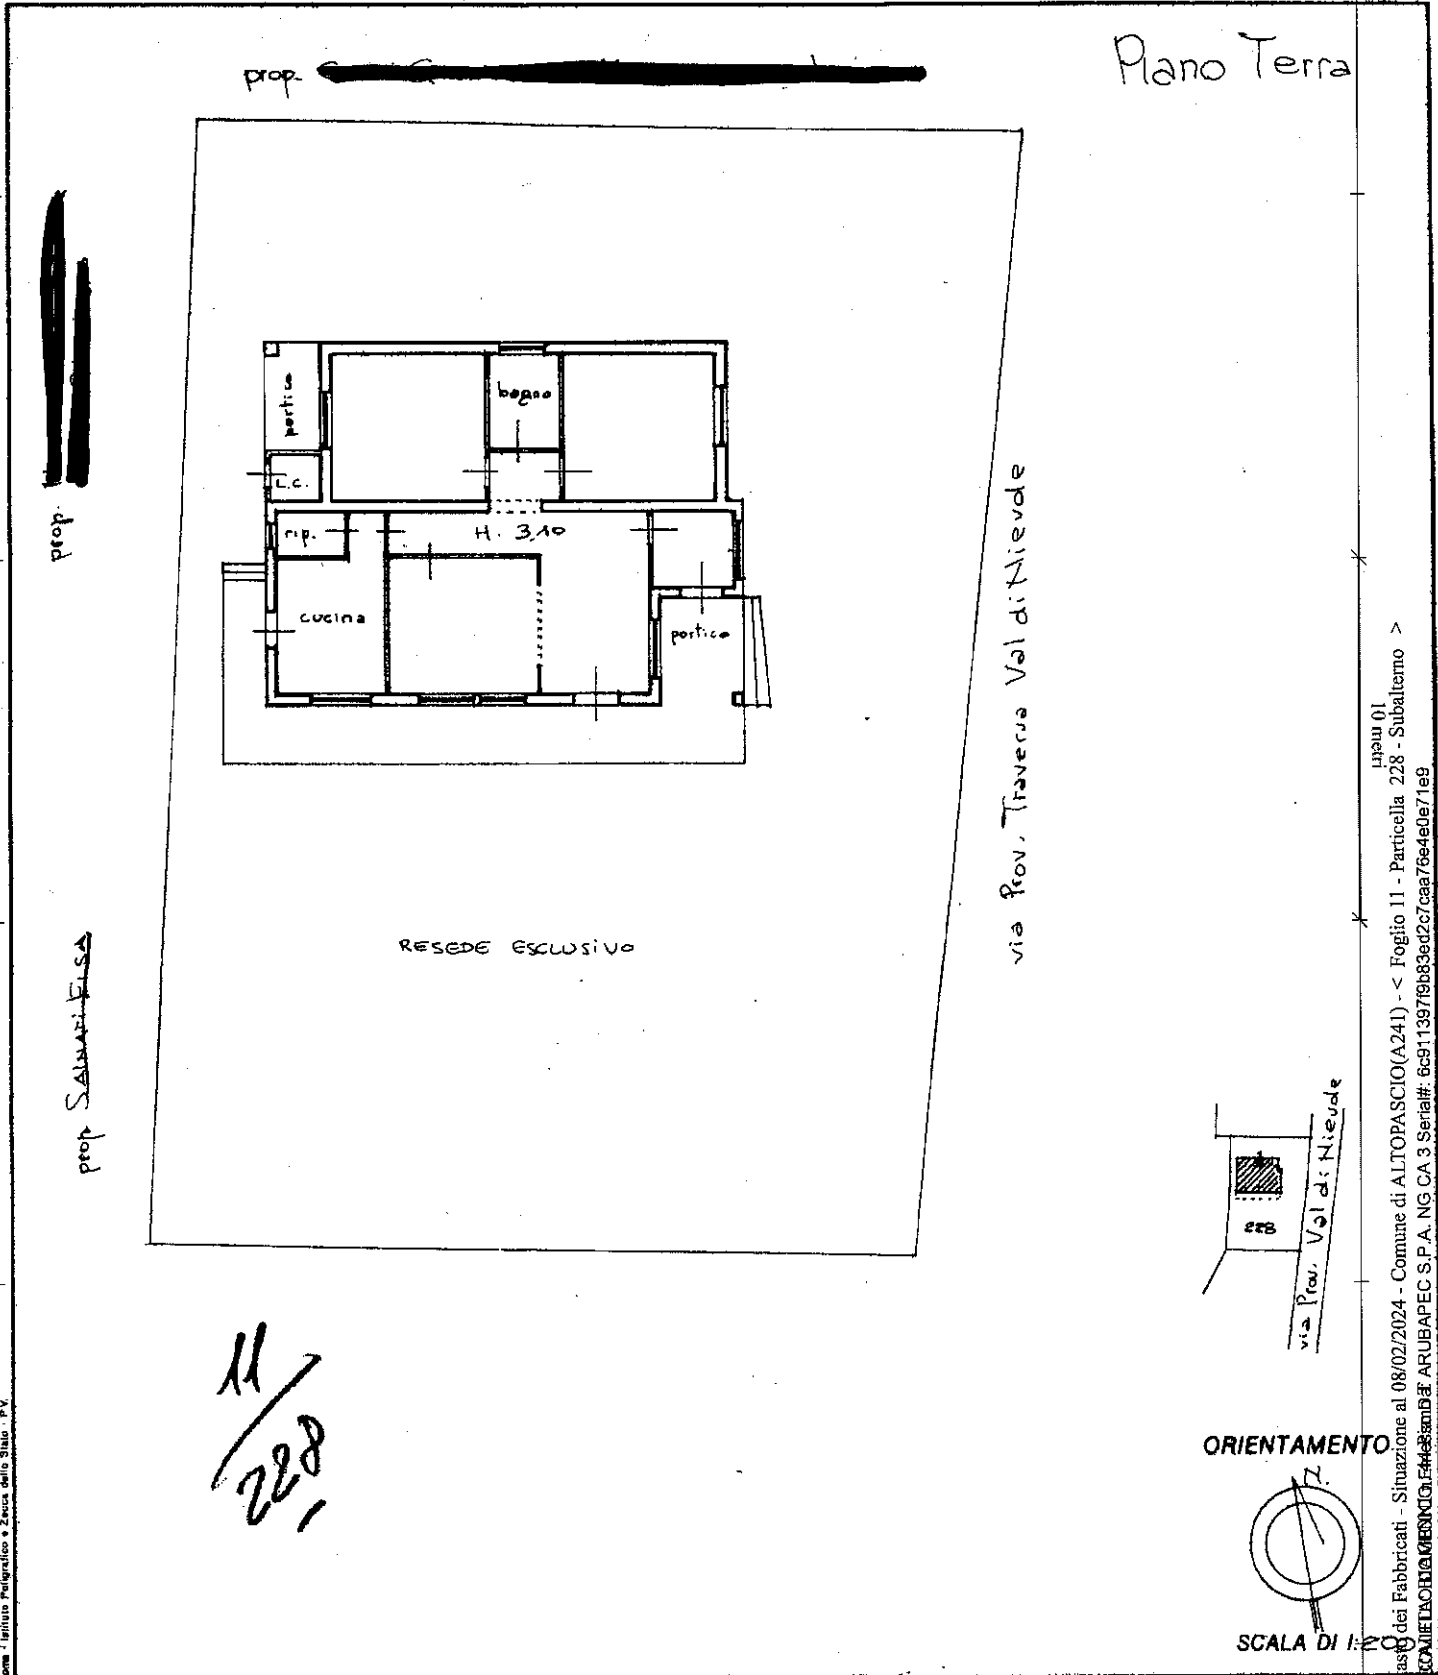

11
228

Dichiarazione di N.C.

Ultima planimetria in atti Denuncia di variazione

Data presentazione: 15/03/1991 - Data: 08/02/2024 - n. T47451 - Richiedente: CVLDNC82C15G491P

Totale schede 11 Formato di acquisizione: A4(210x297) Formato stampa richiesto: A4(210x297)

F. 11

n. 228 sub. _____

Compilata dal _____
(Titolo, cognome e nome)

Inserito all'albo dei geometri _____
della provincia di LUCCA n. 269

data 7/3/91 Firma _____

RISERVATO ALL'UFFICIO

10 15

15 3 91

linea 01

Catasto dei Fabbricati - Situazione al 08/02/2024 - Comune di ALTOPASCIO(A241) - < Foglio 11 - Particella 228 - Subalterno >

Firmato DA: _____ MENSURIO.F.4483ismD87 ARUBAPEC S.P.A. NG CA 3 Serial#: 6c911397f9b89d2c7ca876e4e0e7189