
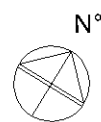


**Agenzia del Territorio  
CATASTO FABBRICATI  
Ufficio Provinciale di  
Imperia**

Dichiarazione protocollo n. IM0186694 del 21/10/2008	
Planimetria di u.i.u. in Comune di Imperia	
Via Umberto I civ. 19	
Identificativi Catastali:	Compilata da: Ghiglione Claudio
Sezione: MOL	Iscritto all'albo: Geometri
Foglio: 2	Prov. Imperia N. 938
Particella: 99	
Subalterno: 3	

Scheda n. 1      Scala 1:200


PIANO TERRA  
Cantina

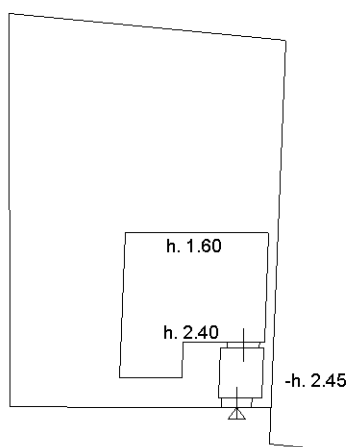

**Agenzia del Territorio  
CATASTO FABBRICATI  
Ufficio Provinciale di  
Imperia**

Dichiarazione protocollo n. <b>IM0018057</b> del <b>06/02/2007</b>	
Planimetria di u.i.u. in Comune di Imperia	
Via Umberto I - Moltedo <span style="float: right;">civ.</span>	
Identificativi Catastali:	Compilata da: Ghiglione Claudio
Sezione: MOL	Iscritto all'albo: Geometri
Foglio: 2	Prov. Imperia <span style="float: right;">N. 938</span>
Particella: 122	
Subalterno: 16	


Scheda n. 1      Scala 1:200

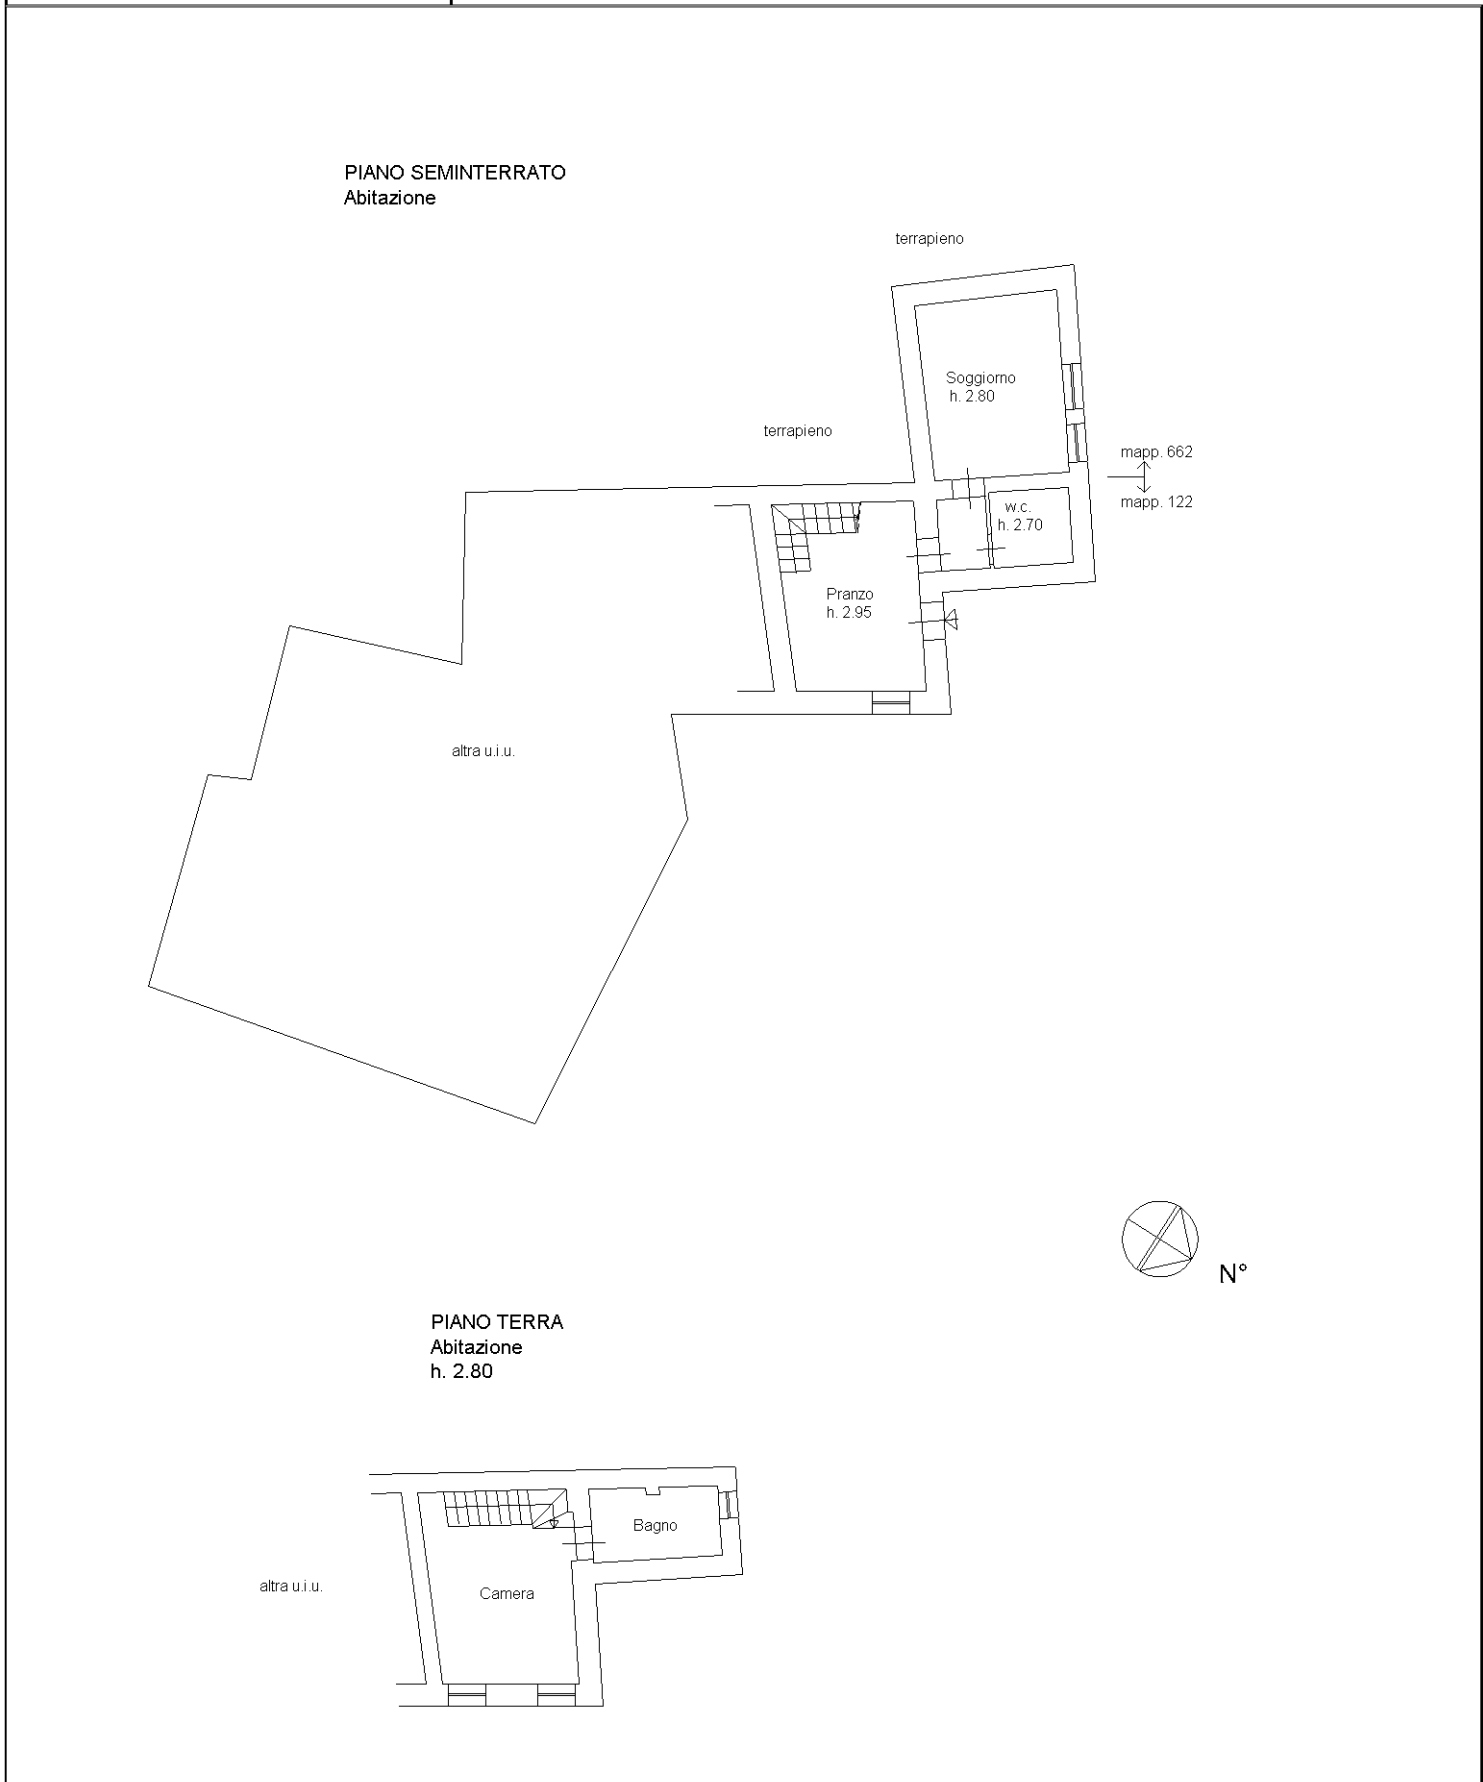

**Agenzia del Territorio  
CATASTO FABBRICATI  
Ufficio Provinciale di  
Imperia**

Dichiarazione protocollo n. <b>IM0018057</b> del <b>06/02/2007</b>	
Planimetria di u.i.u. in Comune di Imperia	
Via Umberto I - Moltedo <span style="float: right;">civ.</span>	
Identificativi Catastali:	Compilata da: Ghiglione Claudio
Sezione: MOL	Iscritto all'albo: Geometri
Foglio: 2	Prov. Imperia <span style="float: right;">N. 938</span>
Particella: 122	
Subalterno: 17	

Scheda n. 1      Scala 1:200

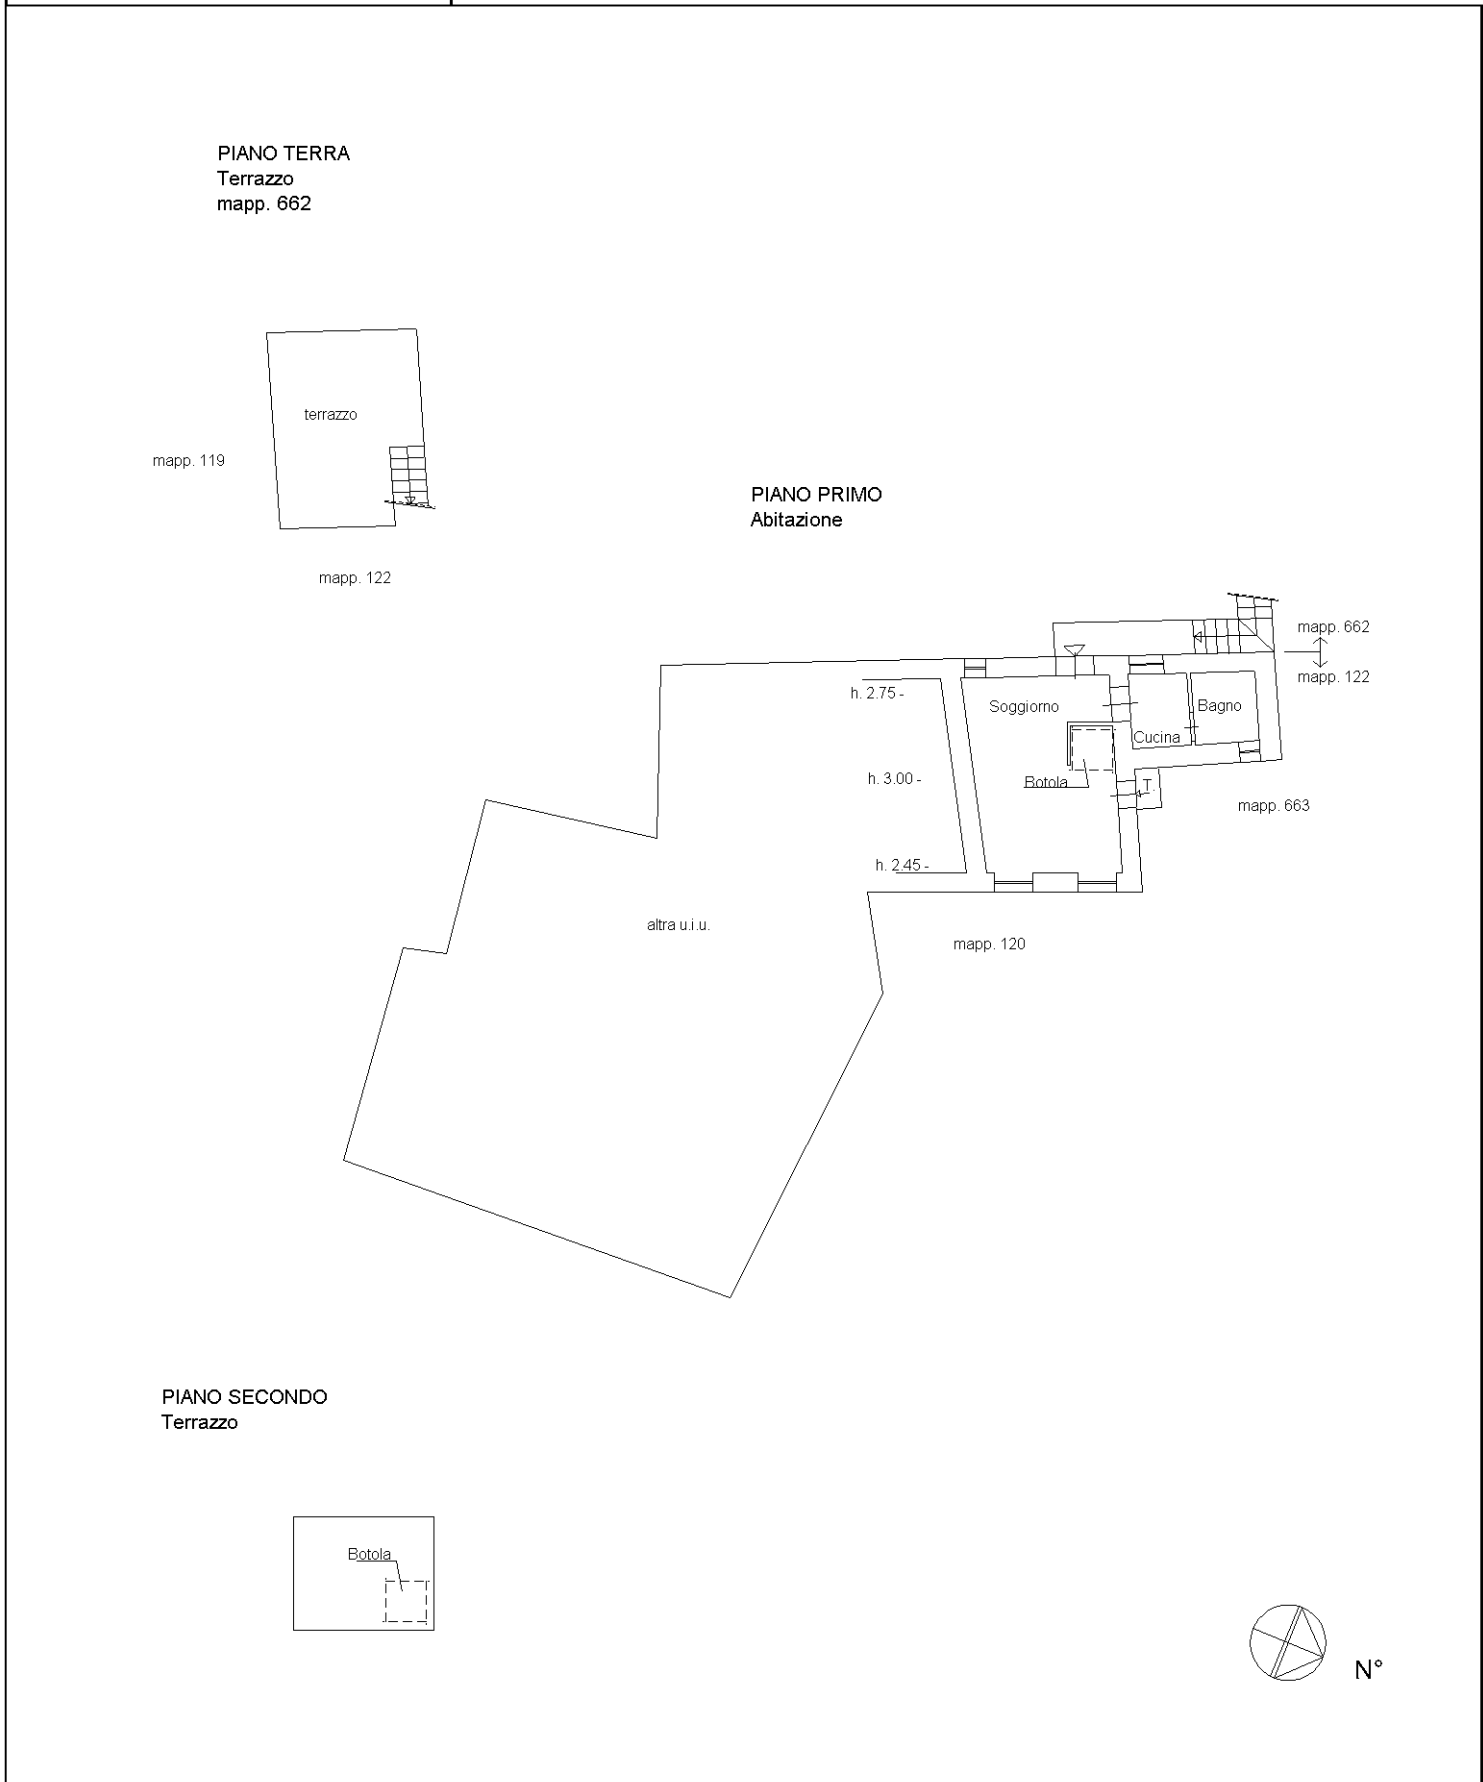

N=4900



7-Apr-2022 18:8:17  
Protocollo pratica T399549/2022

Scala originale: 1:1000  
Dimensione cornice: 388.000 x 276.000 metri

Comune: (IM) IMPERIA/E  
Foglio: 2

F=18800

