

**Agenzia del Territorio  
CATASTO FABBRICATI  
Ufficio Provinciale di  
Venezia**

Dichiarazione protocollo n. VE0270960 del 06/12/2004

Planimetria di u.i.u. in Comune di Vigonovo

Via Isonzo

civ.

Identificativi Catastali:

Sezione:

Foglio: 8

Particella: 967

Subalterno: 56

Compilata da:

Bano Adriano

Iscritto all'albo:


Geometri

Prov. Venezia

N. 1191

Scheda n. 1

Scala 1:200

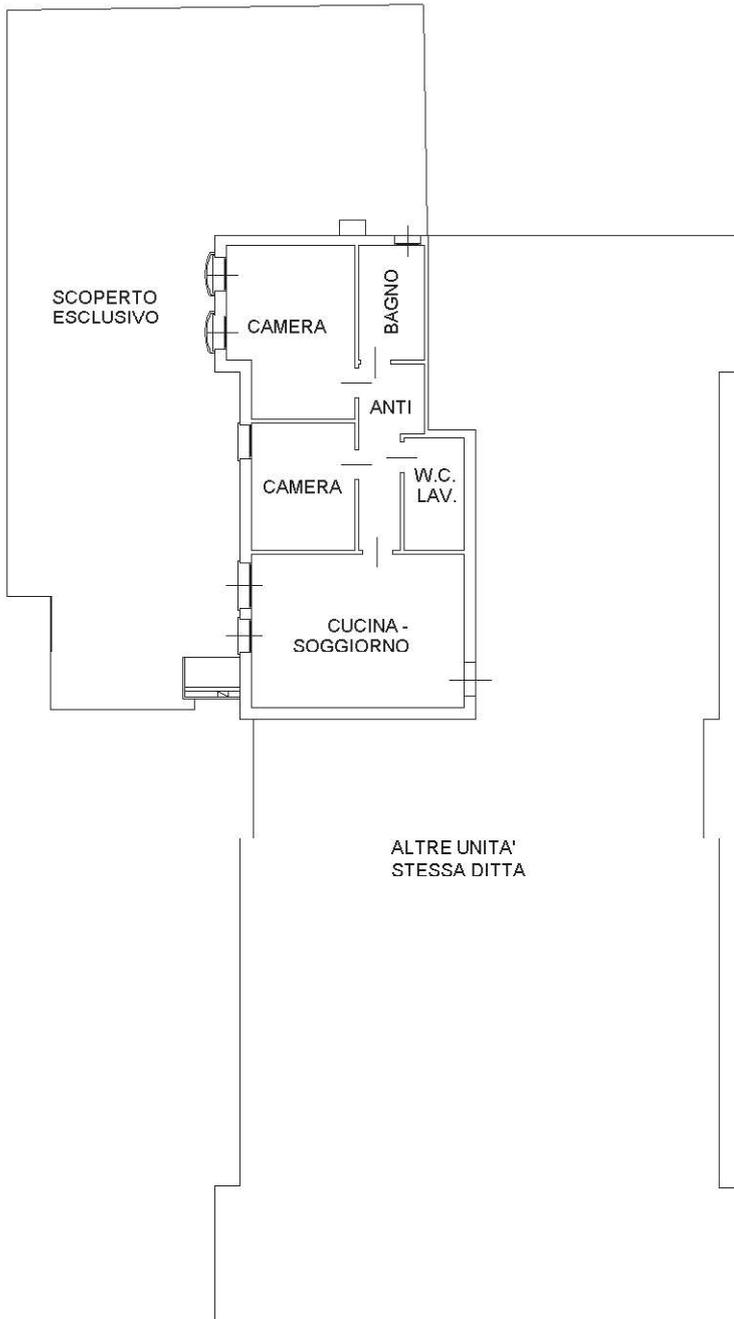

PIANO TERRA H.2.70



**Agenzia del Territorio  
CATASTO FABBRICATI  
Ufficio Provinciale di  
Venezia**

Dichiarazione protocollo n. VE0270960 del 06/12/2004

Planimetria di u.i.u. in Comune di Vigonovo

Via Isonzo

civ.

Identificativi Catastali:

Sezione:

Foglio: 8

Particella: 967

Subalterno: 34

Compilata da:

Bano Adriano

Iscritto all'albo:


Geometri

Prov. Venezia

N. 1191

Scheda n. 1

Scala 1:200

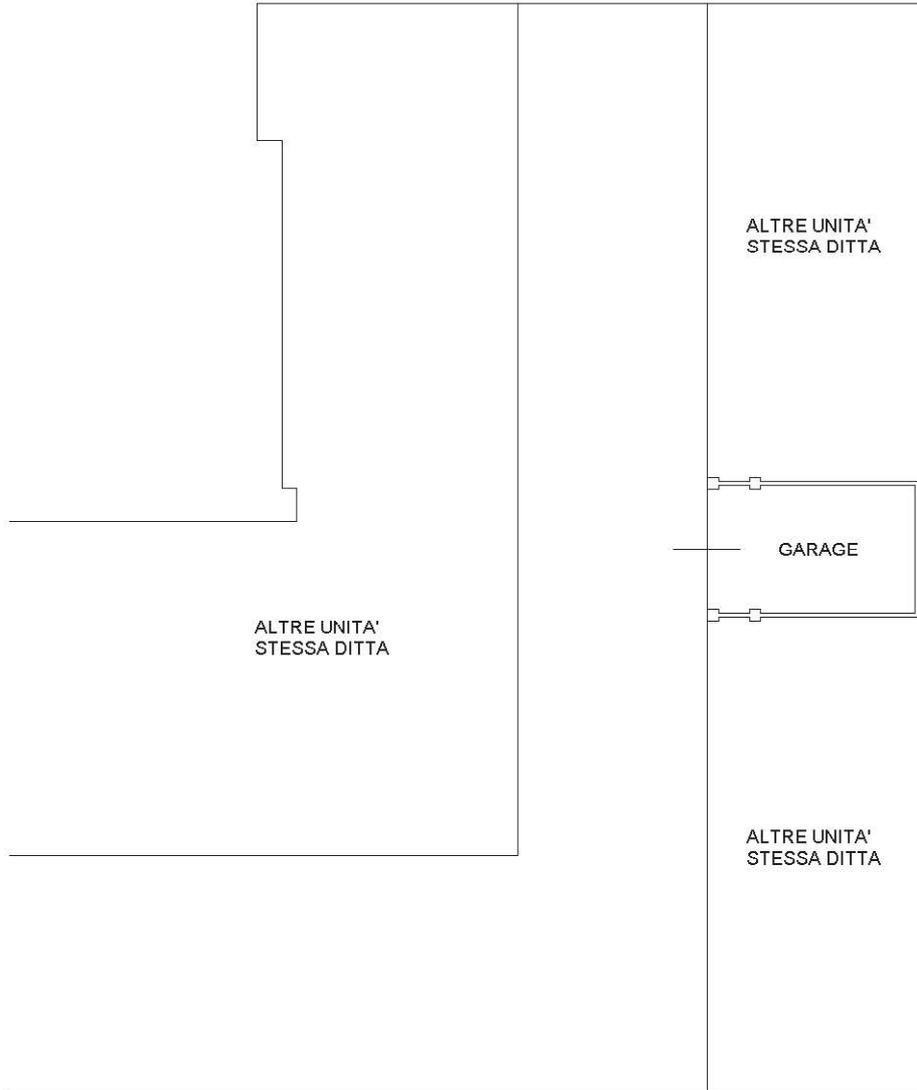

1° PIANO SOTTOSTRADA H.2.40



Ultima planimetria in atti