

## **Allegato n° 03**


### **SCHEDE CATASTALI - ESTRATTO MAPPA – ELABORATO PLANIMETRICO**

*3/a – Scheda catastale – fg. 9 mapp. 933 sub. 17 graffato sub. 31*

*3/b – Elaborato Planimetrico*


*3/c – Estratto Mappa – particella 933*

3/a – Scheda catastale – fg. 9 mapp. 933 sub. 17 graffato sub. 31 (Piano Terra e Piano Seminterrato)

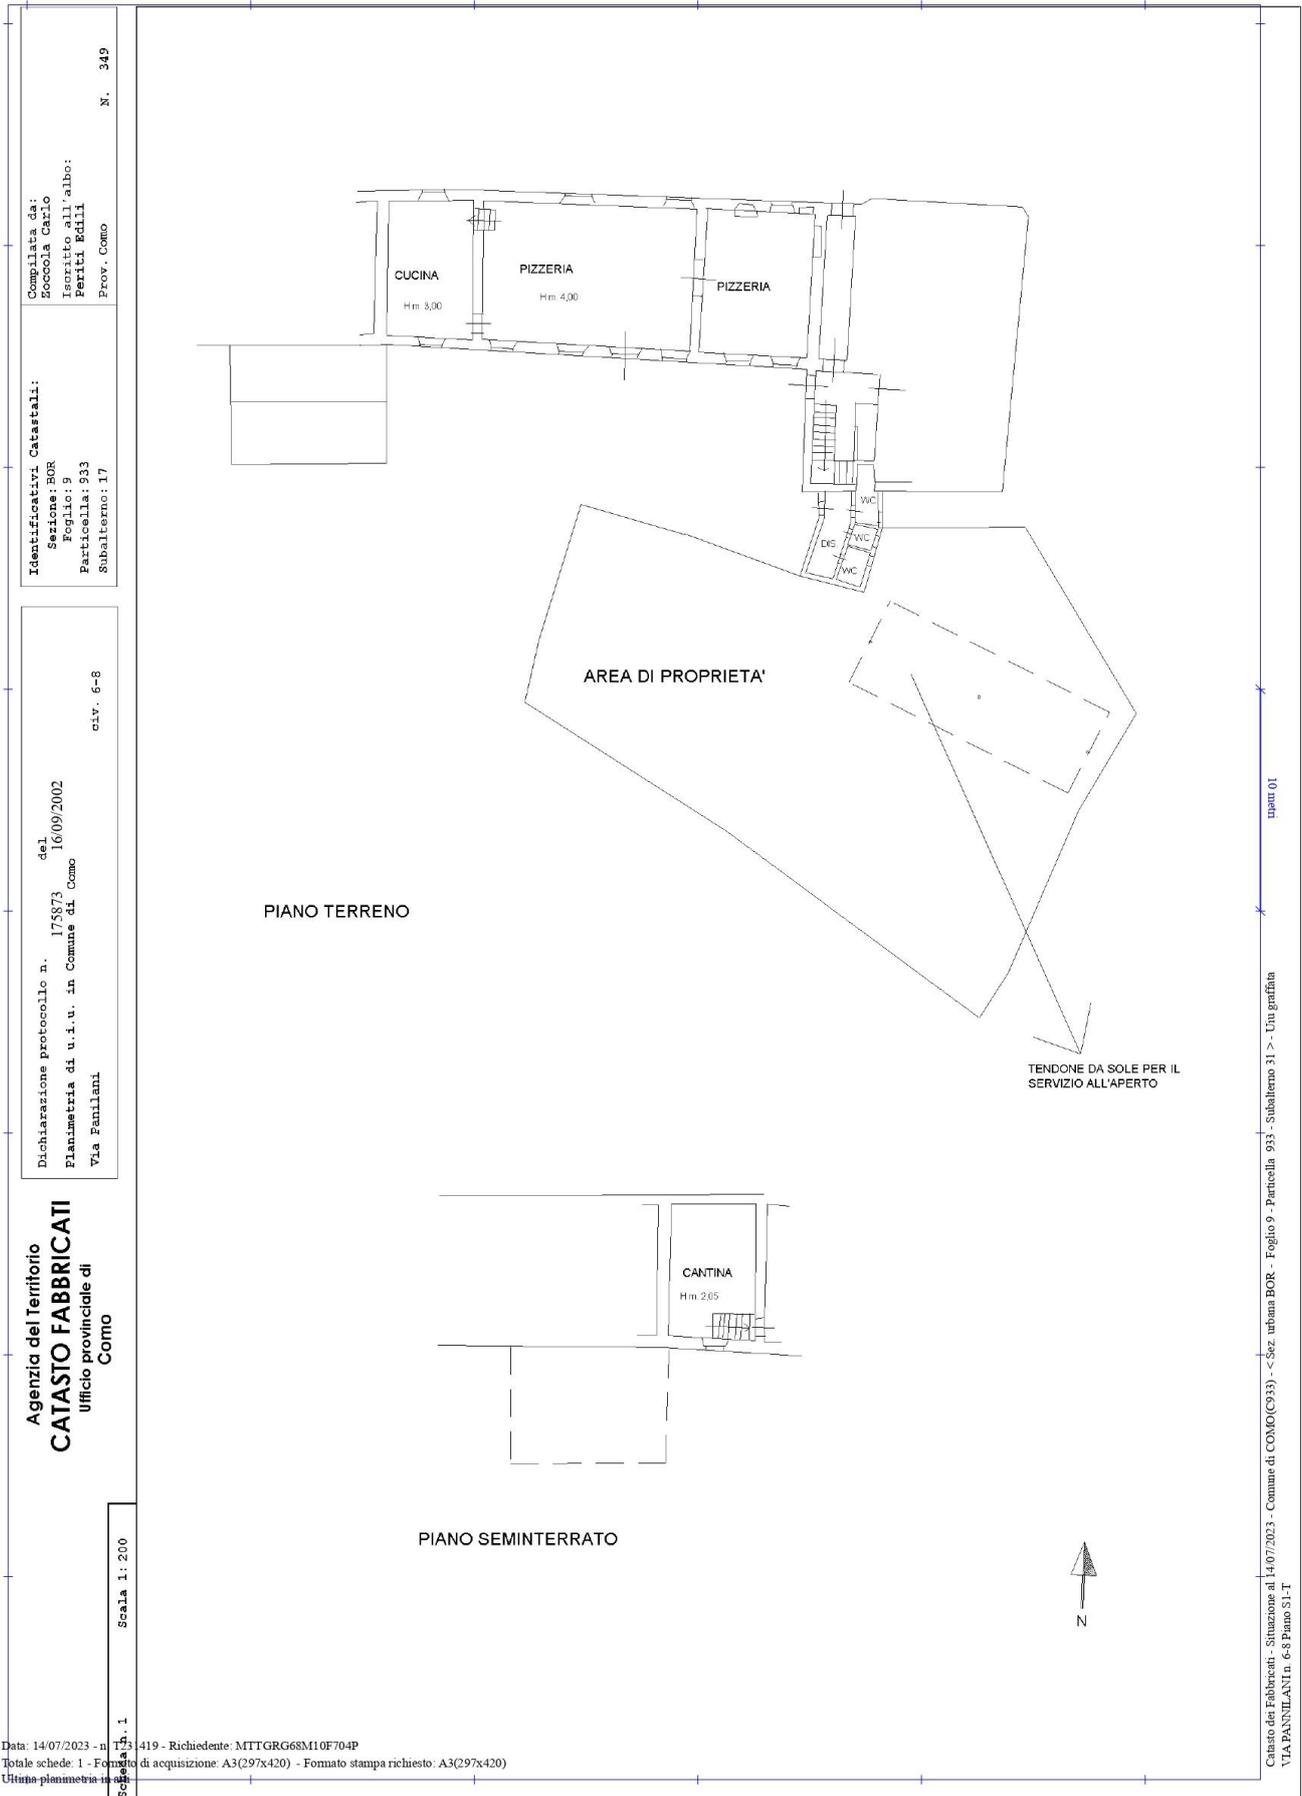

Data: 14/07/2023 - n. 419 - Richiedente: MITTGRG68M10F704P  
Totale schede: 1 - Foglio di acquisizione: A3(297x420) - Formato stampa richiesto: A3(297x420)  
Ultima planimetria in scala 1:200

3/b - Estratto Mappa - particella 933 - (stralcio)

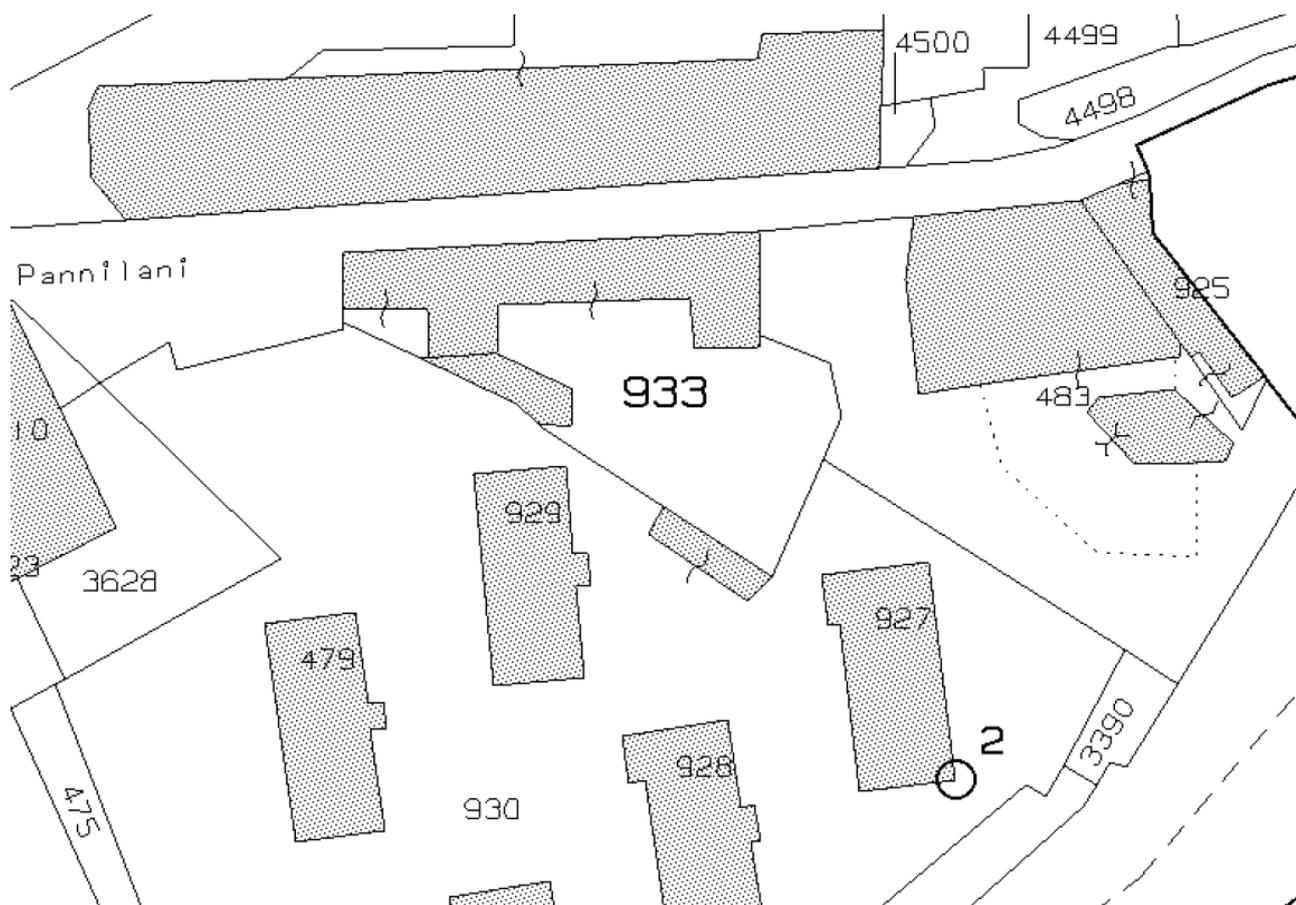

3/c – Elaborato Planimetrico

