



RILIEVO METRICO FOTOGRAFICO

LOTTO 2

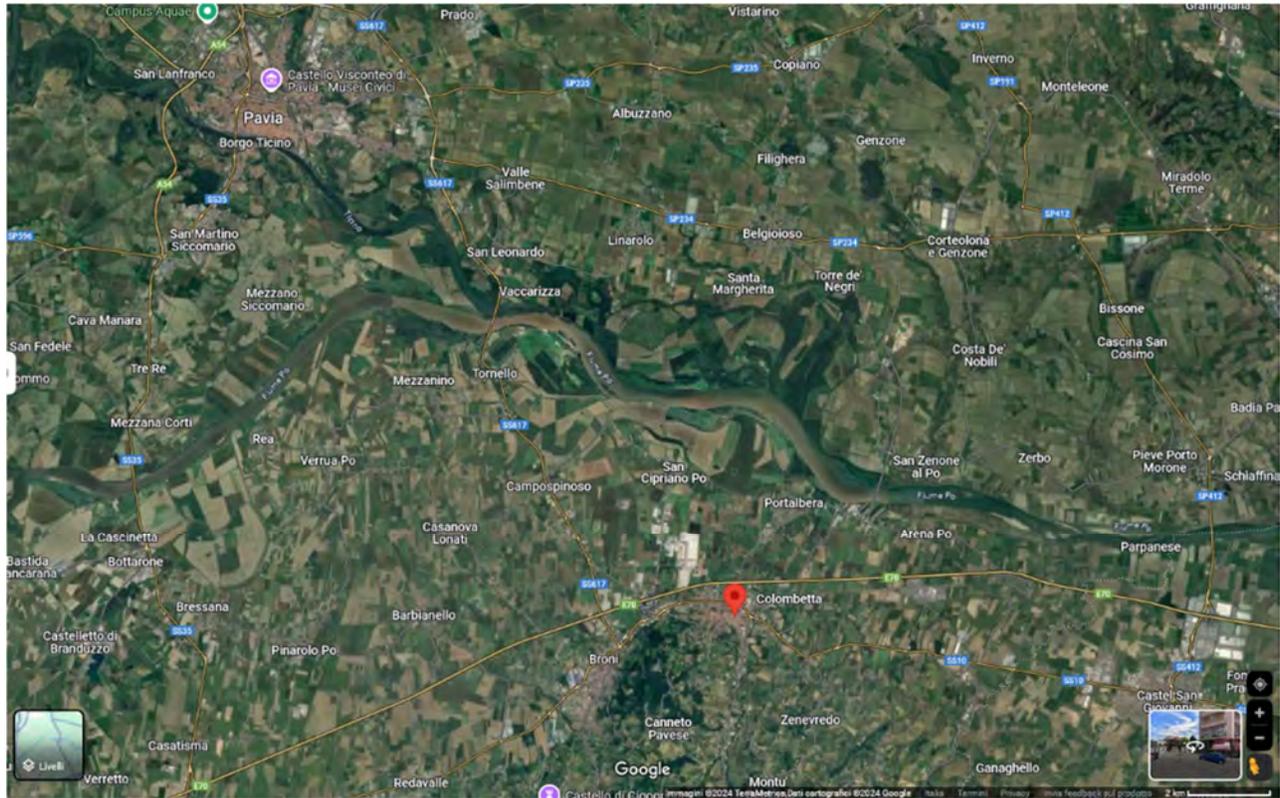

Inquadramento provinciale

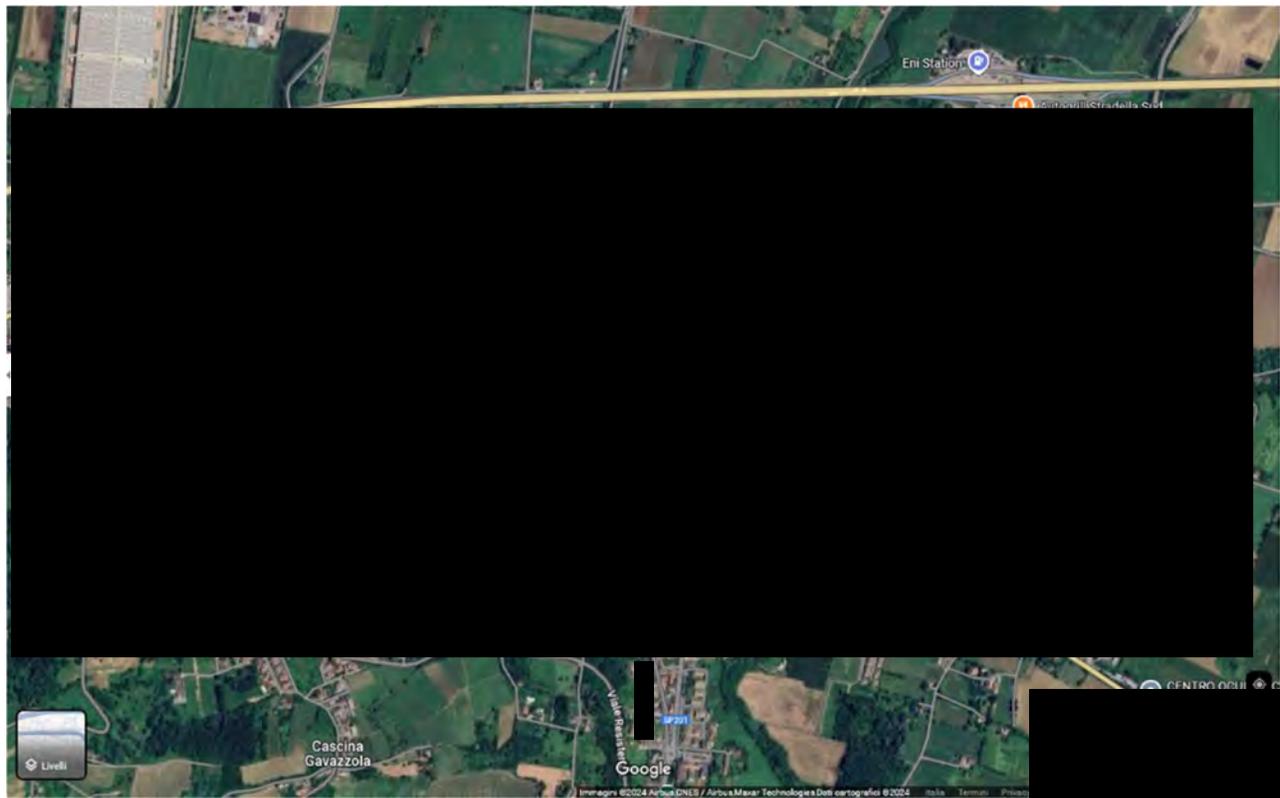

Inquadramento comunale




Inquadramento zonale



Sovrapposizione aerofotogrammetrico e catastale

PLANIMETRIE DELLO STATO DI FATTO

Rilievo aggiornato al 18/06/2024

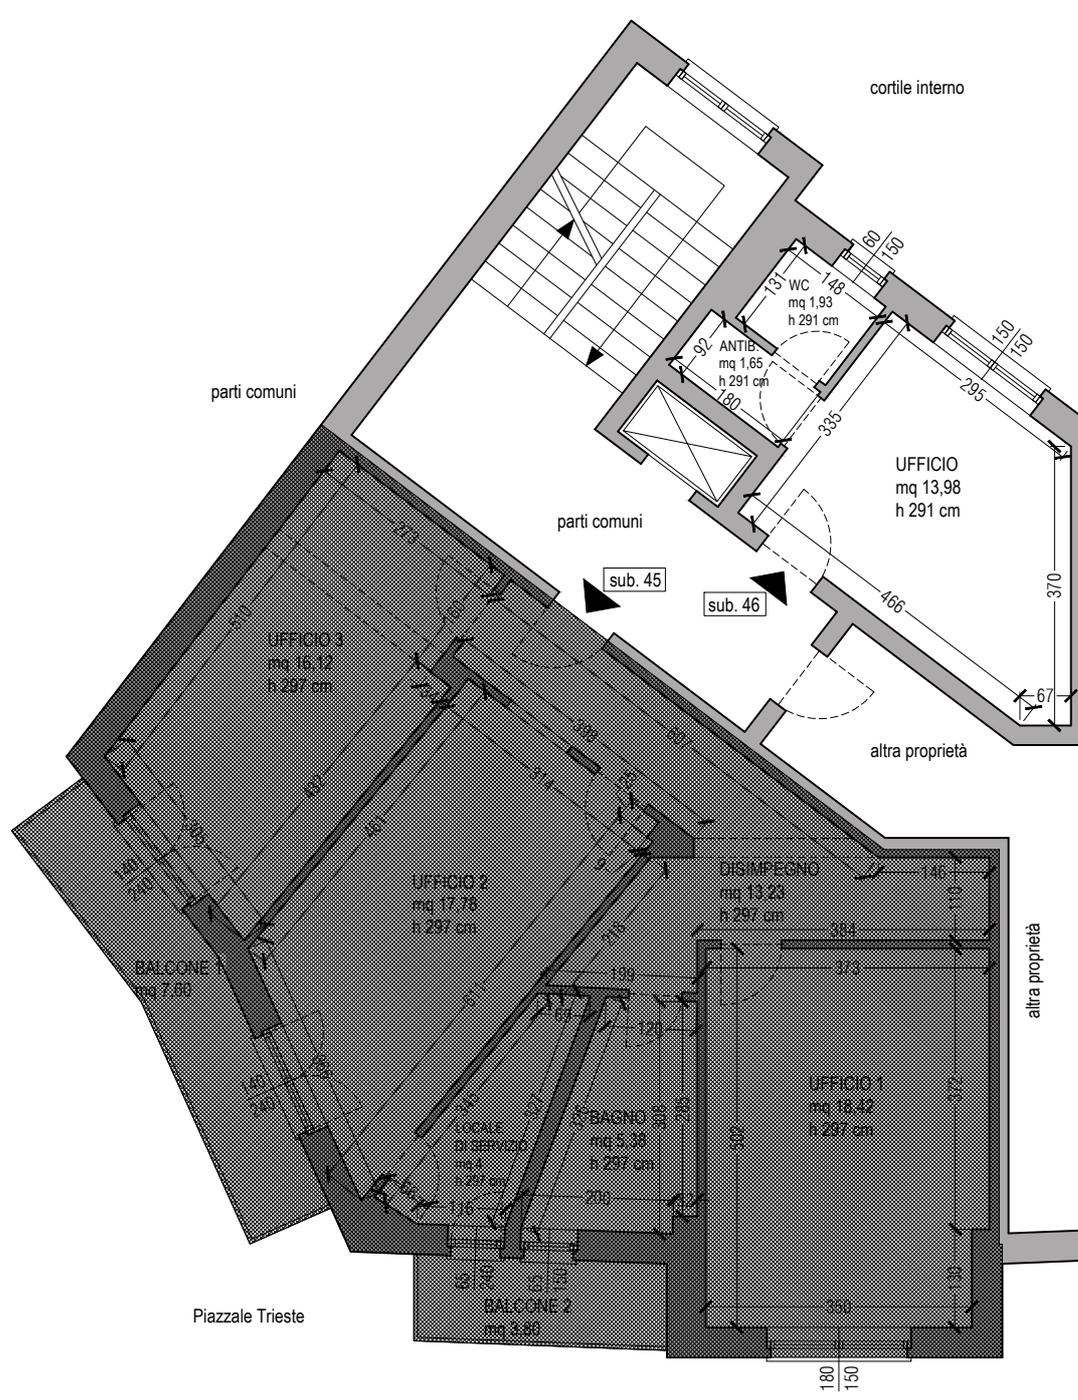

PIANTA STATO DI FATTO sub. 46
PIANO QUARTO
UFFICIO

proprietà	[REDACTED]
committente	Tribunale di Pavia RGE 466/2023
ubicazione	Immobile sito in Piazzale Trieste 1 Stradella (PV)
titolo tavola	LOTTO 2 RILIEVO QUOTATO subalterno 46
data del rilievo	18/06/2024
scala	1:50
formato	A3
file	466-2023_Rilievo.dwg



PIANTA STATO DI FATTO sub. 46
PIANO QUARTO
UFFICIO

proprietà	
committente	Tribunale di Pavia RGE 466/2023
ubicazione	Immobile sito in Piazzale Trieste 1 Stradella (PV)
titolo tavola	LOTTO 2 RILIEVO CON CONI OTTICI subalterno 46
data del rilievo	18/06/2024
scala	1:50
formato	A3
file	466-2023_Rilievo.dwg

Stradella (PV), Piazzale Trieste 1



1. Fabbricato in Piazzale Trieste 1.



2. Fabbricato in Piazzale Trieste 1.




3. Accesso carrabile sul lato sud-ovest.



4. Cortile condominiale interno.



5. Portone di accesso al fabbricato.

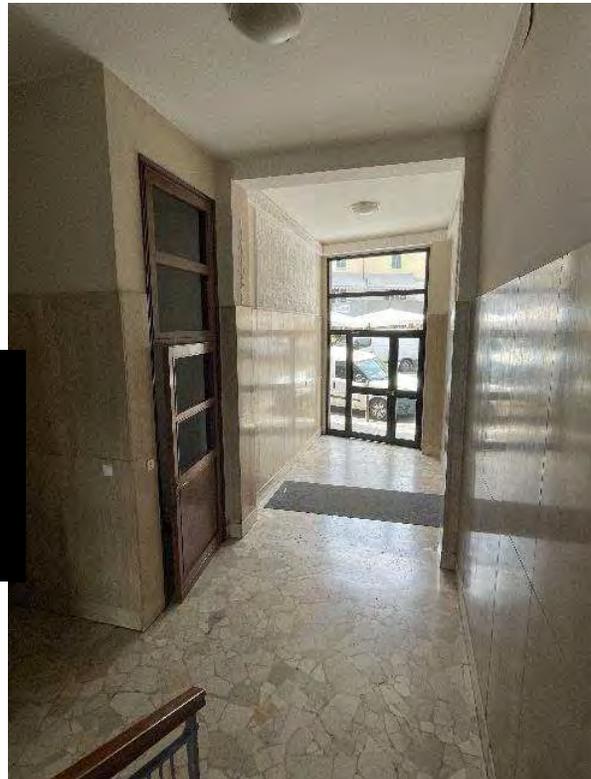

6. Androne.



7. Scala condominiale al piano terra.



8. Scala condominiale al piano quarto.



9. Porta di accesso alle cantine.



10. Ballatoio al piano quarto.

LOTTO 2
foglio 14, mappale 915, subalterno 46



38. Accesso al subalterno n. 46.



39. Locale ufficio.



40. Locale ufficio.



41. Locale ufficio.



42. Antibagno.



43. Bagno.