

**Agenzia delle Entrate
CATASTO FABBRICATI
Ufficio Provinciale di
Firenze**

Dichiarazione protocollo n. FI0168137 del 23/11/2015

Planimetria di u.i.u. in Comune di Fucecchio

Via Del Puntone

civ.

Identificativi Catastali:

Sezione:

Foglio: 49

Particella: 271

Subalterno:

Compilata da:
Guerrieri Maurizio


Iscritto all'albo:
Geometri

Prov. Firenze


N. 2572

Scheda n. 1

Scala 1: 500

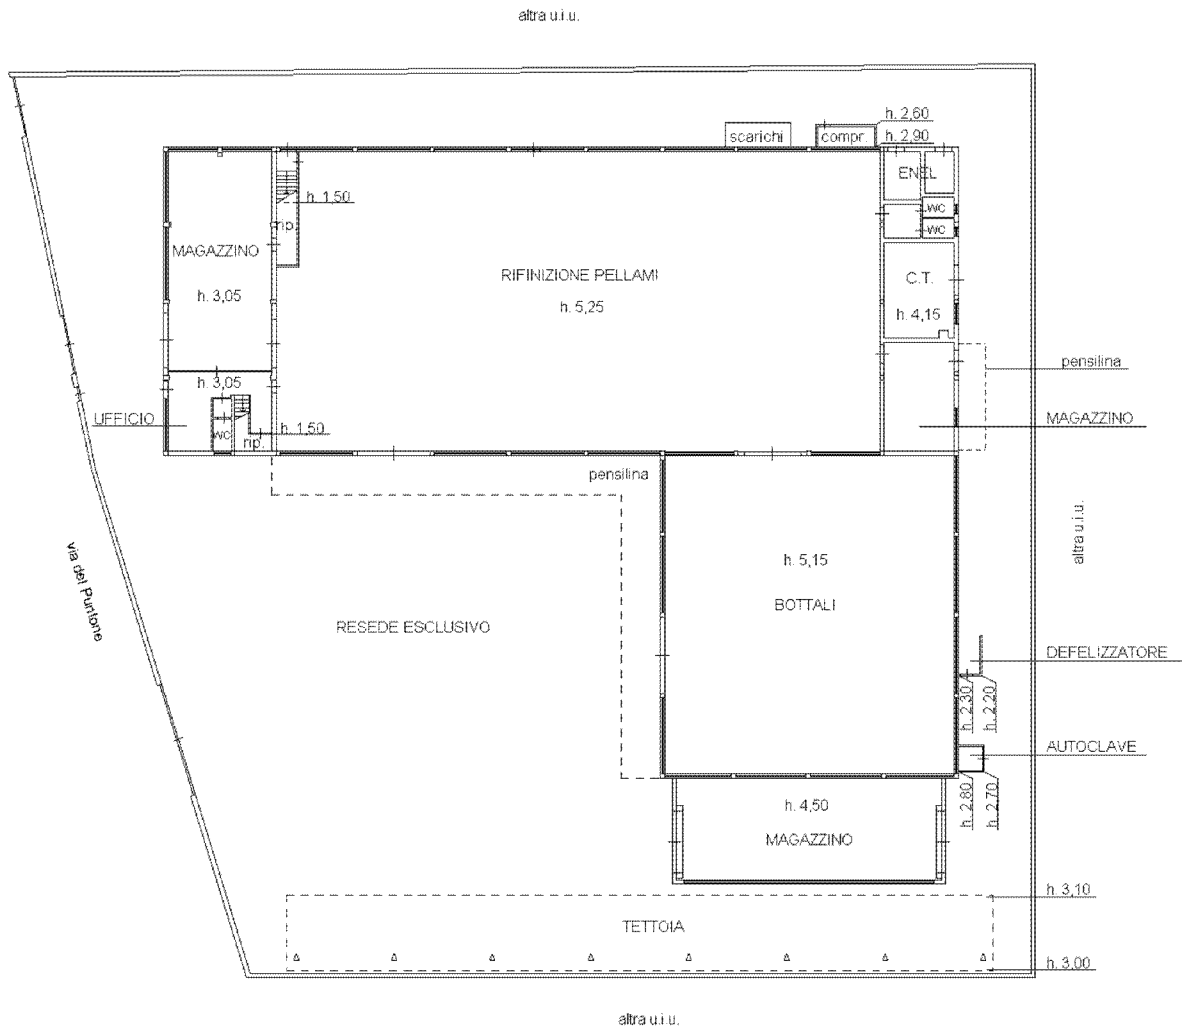

PIANO TERRA

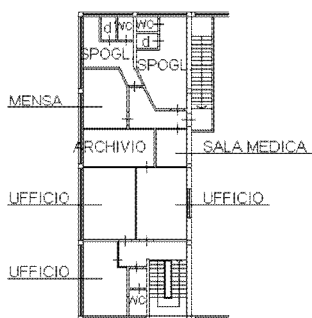

PIANO PRIMO h. 3,20



Ultima planimetria approvata