

Agenzia del Territorio
CATASTO FABBRICATI
Ufficio Provinciale di
Frosinone

Dichiarazione protocollo n. FR0226768 del 02/08/2011

Planimetria di u.i.u. in Comune di Trivigliano

Via Colle Iorio

civ. 7

Identificativi Catastali:

Sezione:

Foglio: 4


Particella: 215

Subalterno: 5

Scheda n. 1

Scala 1:200

LOTTO 1

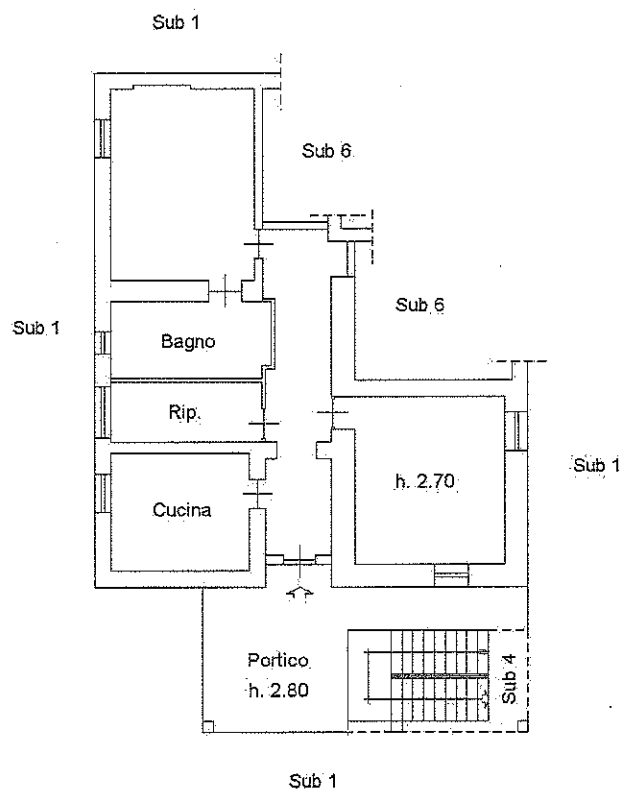

PIANO TERRA



MODULARIO
F. 10293-10294-10295-10296-10297



10293
MINISTERO DELLE FINANZE
DIREZIONE GENERALE DEL CATASTO E DEI SERVIZI TECNICI ERARIALI

Mod. B (Nuovo Catasto Edilizio U)


Lire
200

40 NUOVO CATASTO EDILIZIO URBANO


(N. DECRETO-LEGGE 15 APRILE 1959, N. 652)

LOTTO 2

di HA INTESATA

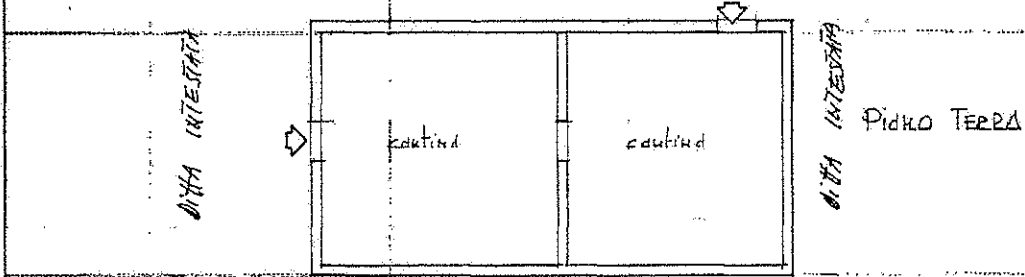


di HA INTESATA

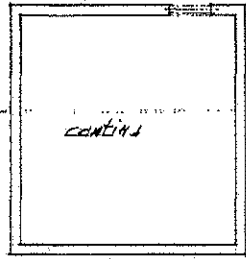

Piccolo 1°

ORIENTAMENTO

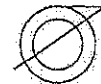

SCALA DI 1:100

SPAZIO RISERVATO PER LE ANNOTAZIONI D'UFFICIO

DATA
PROT. N°

28.2.89
864

Foglio 4 M. 215 Sub. 3
H = mt. 3.00

Agenzia del Territorio
CATASTO FABBRICATI
Ufficio Provinciale di
Frosinone

Dichiarazione protocollo n. FR0226768 del 02/08/2011

Planimetria di u.i.v. in Comune di Trivigliano

Via Colle Iorio

civ. 7

Identificativi Catastali:

Sezione:

Foglio: 4


Particella: 215

Subalterno: 6

Scheda n. 1

Scala 1:200

LOTTO 3

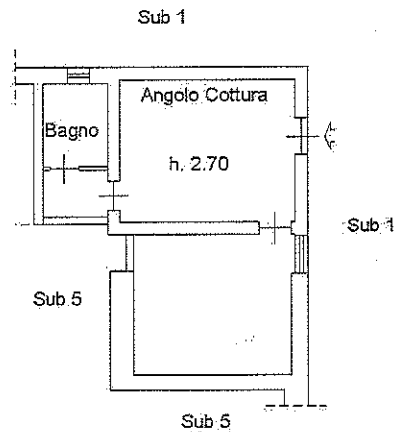

PIANO TERRA



Agenzia del Territorio
CATASTO FABBRICATI
Ufficio Provinciale di
Frosinone

Dichiarazione protocollo n. FR0227291 del 02/08/2011

Planimetria di u.i.u. in Comune di Trivigliano

Via Colle Iorio

civ. 9

Identificativi Catastali:

Sezione:

Foglio: 4

Particella: 215


Subalterno: 4

Scheda n. 1

Scala 1:200

LOTTO 4

Sub. 1

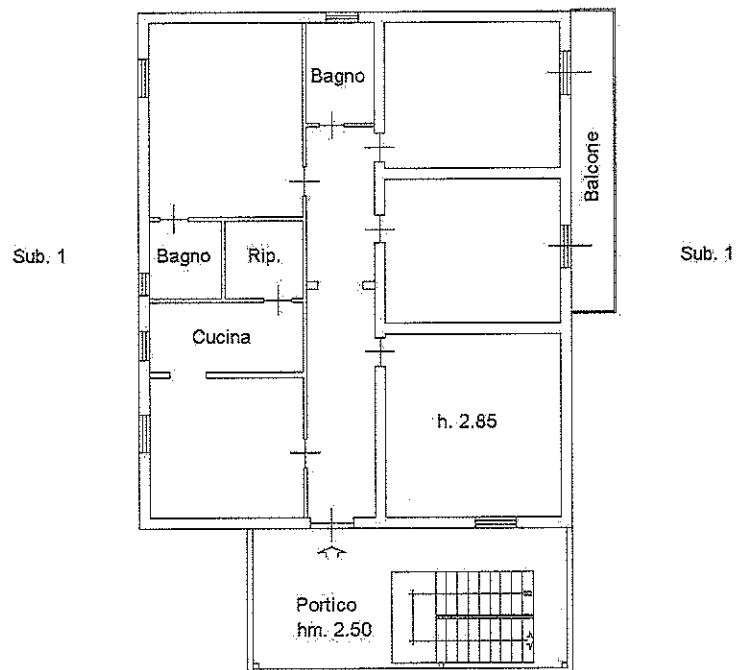

Sub. 1

PIANO PRIMO

