

MODULARIO
F. - Catasto - 431



MINISTERO DELLE FINANZE
DIPARTIMENTO DEL TERRITORIO


Mod. EP/1 CEU

Ufficio Tecnico Erariale di LUCCA

ELABORATO PLANIMETRICO

Pag. n. 1 di 3

Ubicazione e riferimenti catastali dell'immobile	
Comune BORGO A MOZZANO	C.T. Sez. Fgl. 43 Mapp. 132
Via/piazza LOC. AL MOLINO, CHIEFENTI n.	C.E.U. Sez. Fgl. Mapp.
ESTRATTO DI MAPPA	scala 1: 2000
Tipo mappale n. del	

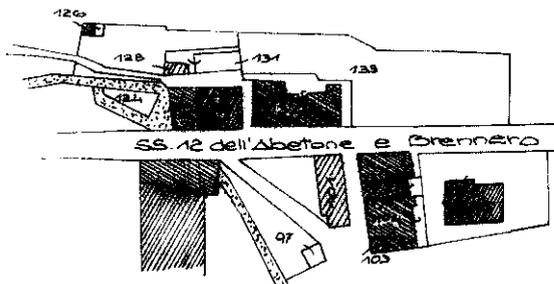

43
132
9999

Riservato all'Ufficio Tecnico Erariale

L'operatore



Protocollo

2505

Planimetria non attuale

Sostituisce il presente mod. EP/1 prot. Data presentazione: 19/02/1998 - Data: 19/10/2023 - n. T387978 - Richiedente: Telematico

Totale schede: 3 - Formato di acquisizione: A4(210x297) - Formato stampa richiesto: A4(210x297) - Fattore di scala non utilizzabile

MODULARIO
F. - Catasto - 432



MINISTERO DELLE FINANZE
DIPARTIMENTO DEL TERRITORIO

Mod. EP/2 CEU

Ufficio Tecnico Erariale di LUCCA


ELABORATO PLANIMETRICO

Pag. n. 2 di 3

Comune <u>BORGHETTO MOZZANO</u>	Sezione	Foglio <u>43</u>	Numero <u>132</u>	Tipo mappale n. del
------------------------------------	---------	---------------------	----------------------	---------------------

DIMOSTRAZIONE GRAFICA DEI SUBALTERNI ASSEGNATI

scala 1: 500

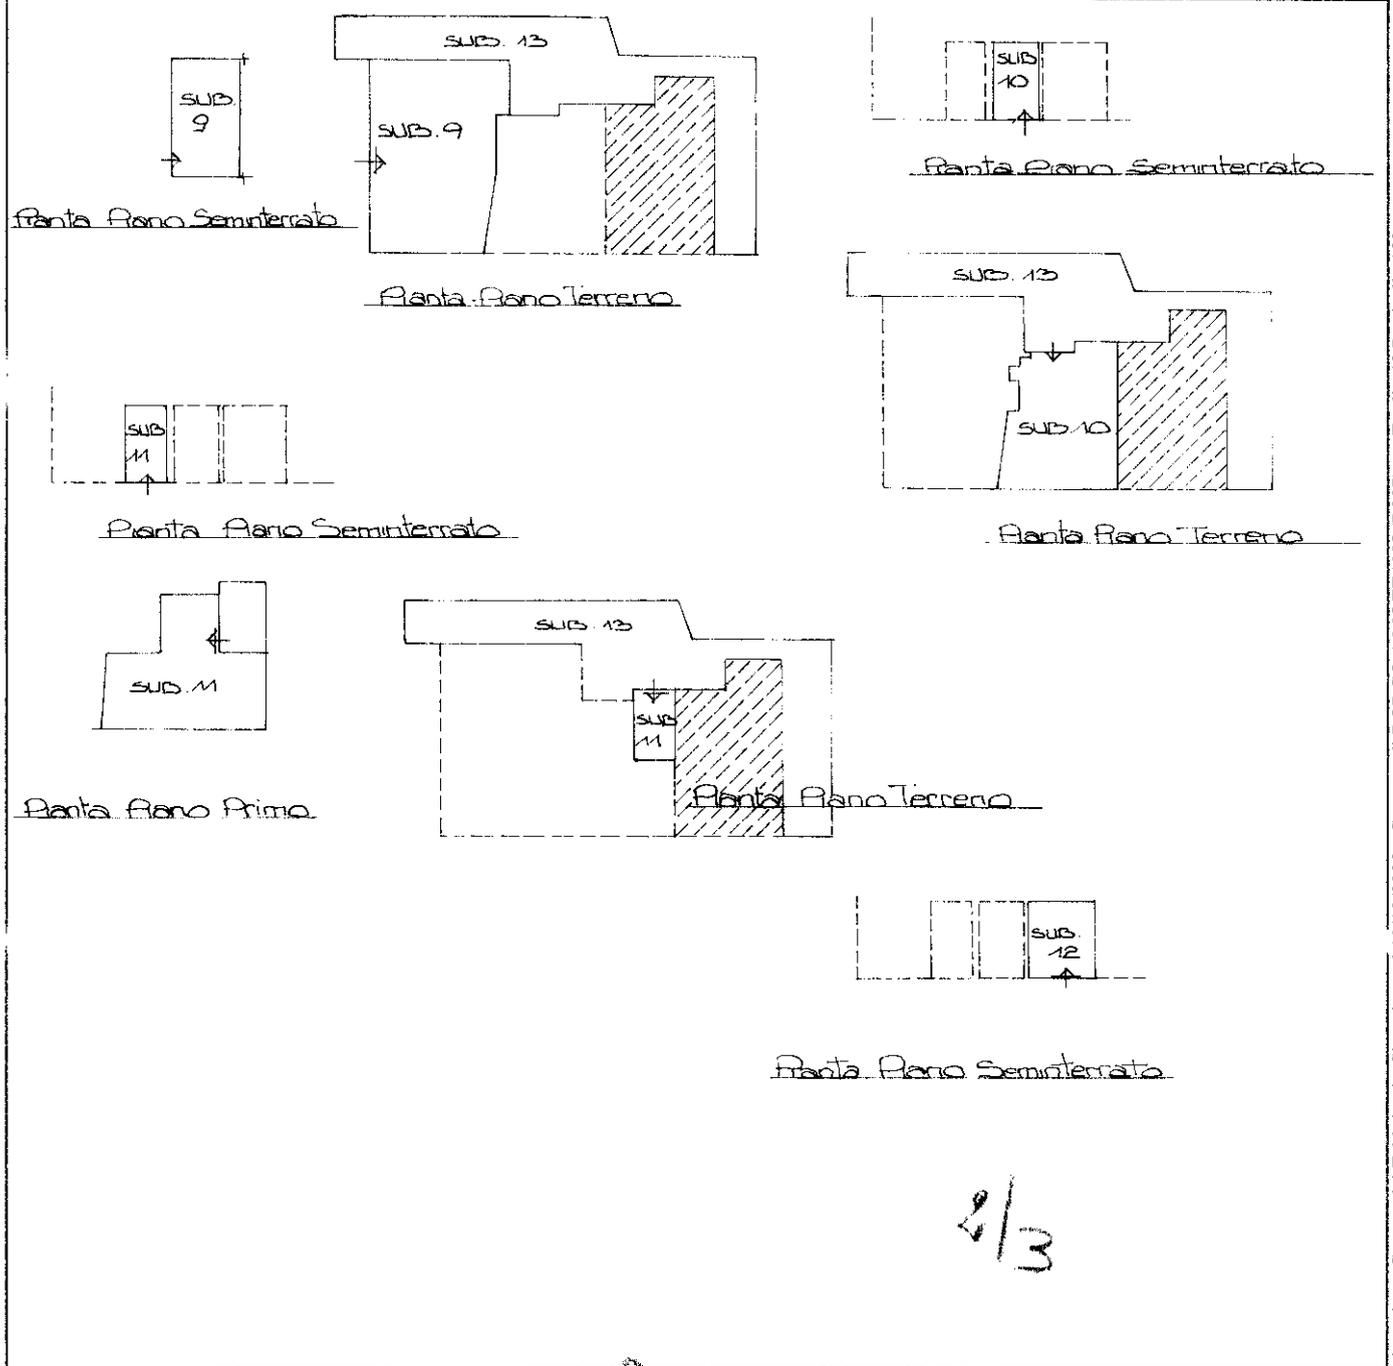

2/3

Riservato all'Ufficio Tecnico Erariale

L'operatore

Protocollo AS05
Sostituisce il presente mod. EP/2 prot.



Planimetria non attuale

Data presentazione: 19/02/1998 - Data: 19/10/2023 - n. T387978 - Richiedente: Telematico

Totale schede: 3 - Formato di acquisizione: A4(210x297) - Formato stampa richiesto: A4(210x297) - Fattore di scala non utilizzabile

Elaborato Planimetrico - Catasto dei Fabbricati - Situazione al 19/10/2023 - Comune di BORGHETTO MOZZANO(B007) - < Foglio 43 Particella 132 >

MODULARIO
F. - Catasto - 433



MINISTERO DELLE FINANZE
DIPARTIMENTO DEL TERRITORIO

Mod. EP/3 CEU

Ufficio Tecnico Erariale di Lucca

ELABORATO PLANIMETRICO

ELENCO DEI SUBALTERNI ASSEGNATI

Pag. n. 3 di 3

Comune		Sezione	Foglio	Numero	Tipo mappale n.		ca.	
<u>BORGO A MOZZANO</u>			<u>43</u>	<u>132</u>				
Numero	Sub.	UBICAZIONE via/piazza		N. civico	piano	scata	int.	DESCRIZIONE
<u>132</u>	<u>9</u>	<u>CHIFENTI, LOC. AL MOLINO</u>		<u>9</u>	<u>SAT</u>			<u>CIVILI ABITAZIONI</u>
<u>132</u>	<u>10</u>	<u>CHIFENTI, LOC. AL MOLINO</u>		<u>13</u>	<u>SAT</u>			<u>CIVILE ABITAZIONE</u>
<u>132</u>	<u>11</u>	<u>CHIFENTI, LOC. AL MOLINO</u>		<u>14</u>	<u>SAT</u>			<u>CIVILE ABITAZIONE</u>
<u>132</u>	<u>12</u>	<u>CHIFENTI, LOC. AL MOLINO</u>		<u>11</u>	<u>SI</u>			<u>GIARDINI</u>
<u>132</u>	<u>13</u>	<u>CHIFENTI, LOC. AL MOLINO</u>			<u>T</u>			<u>RESEDE COMUNE AI SUB 910.11</u>

3/3

Riservato all'Ufficio Tecnico Erariale

Protocollo

A 505

19 FEB. 1998

Operatore Tributario
RAFFAELLO FAUCCI



Planimetria non attuale

Sostituisce il presente mod. EP/3 prot. Data presentazione: 19/02/1998 - Data: 19/10/2023 - n. T387978 - Richiedente: Telematico

Totale schede: 3 - Formula di acquisizione: A4(210x297) - Formato stampa richiesto: A4(210x297) - Fattore di scala non utilizzabile

Elaborato Planimetrico - Catasto dei Fabbricati - Situazione al 19/10/2023 - Comune di BORGO A MOZZANO(B007) - < Foglio 43 Particella 132 >