

MODULARIO
F. 19, n. 496

MINISTERO DELLE FINANZE
DIREZIONE GENERALE DEL CATASTO E DEI S.S.T.T.E.E.


CATASTO EDILIZIO URBANO (RDL 13-4-1938, n. 662)

Planimetria di u.i.u. in Comune di **BORGO A MOZZANO**, via **STATALE U. 12 - CHIEFANTI**, civ.

MOD. AN (CEU)

LIRE
400

PIAJO PRIMO

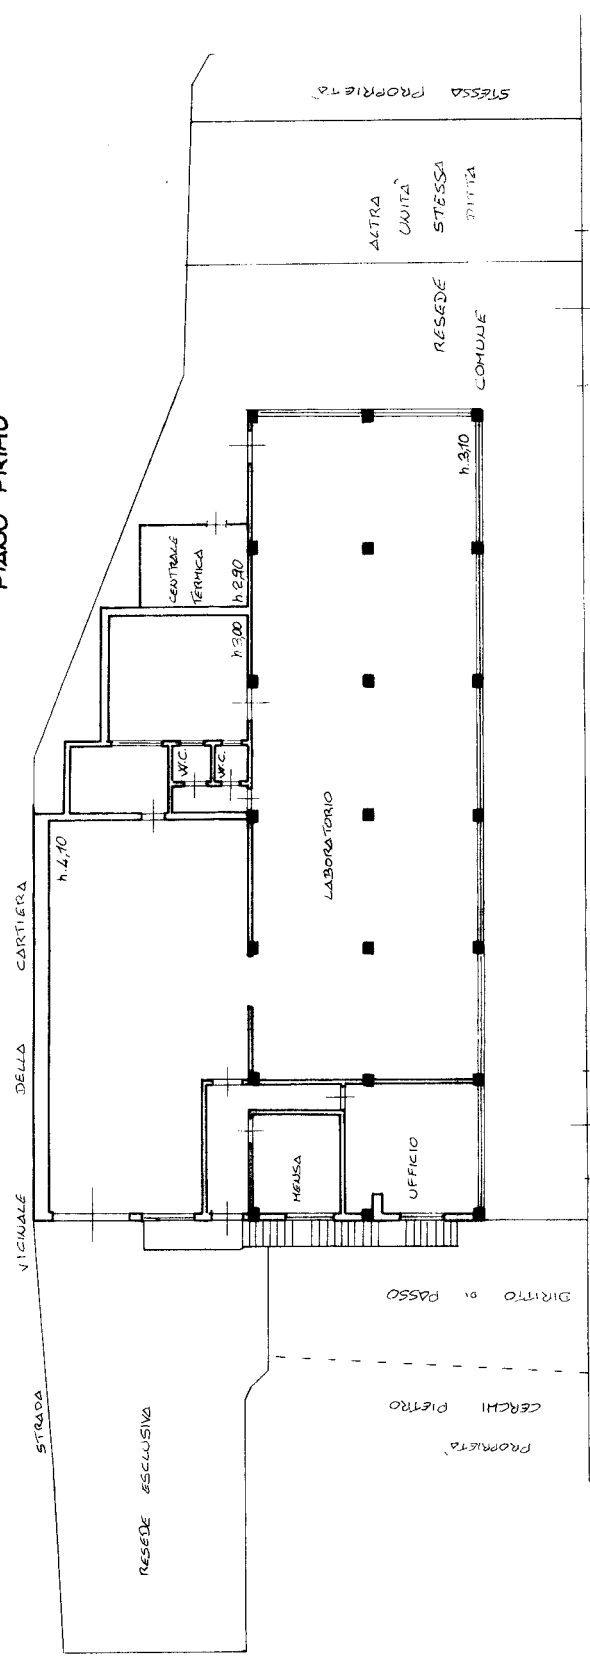

ORIENTAMENTO



SCALA DI 1:200

DERIVA DALLA SCHEMA U. 384 DEL 16-7-1973 PER FRAZIONAMENTO * AMPLIAMENTO

RISERVATO ALL'UFFICIO

Compilata dal
GEOMETRA
(Titolo, cognome e nome)

MINUCCI SILVANO

iscritto all'abbo. di: **GEOMETRI**

in provincia di **LUCCA**, n. **739**

Firma **Silvano Minucci**

Dichiarazione di N.C.

Denuncia di variazione

Identificativi catastali

F. **43** sub **b**

Foglio **43** - Particella **123**

SCALA 1:2000

