


NUOVO CATASTO EDILIZIO URBANO

(R. DECRETO LEGGE 13 APRILE 1939, N. 652)

Planimetria dell'immobile situato nel Comune di PESCHIERA BORROMEO Via BENEDETTO CROCE 2
Ditta GONALBA FELICE nato MILANO il 11/1/1930
Allegata alla dichiarazione presentata all'Ufficio Tecnico Erariale di MILANO

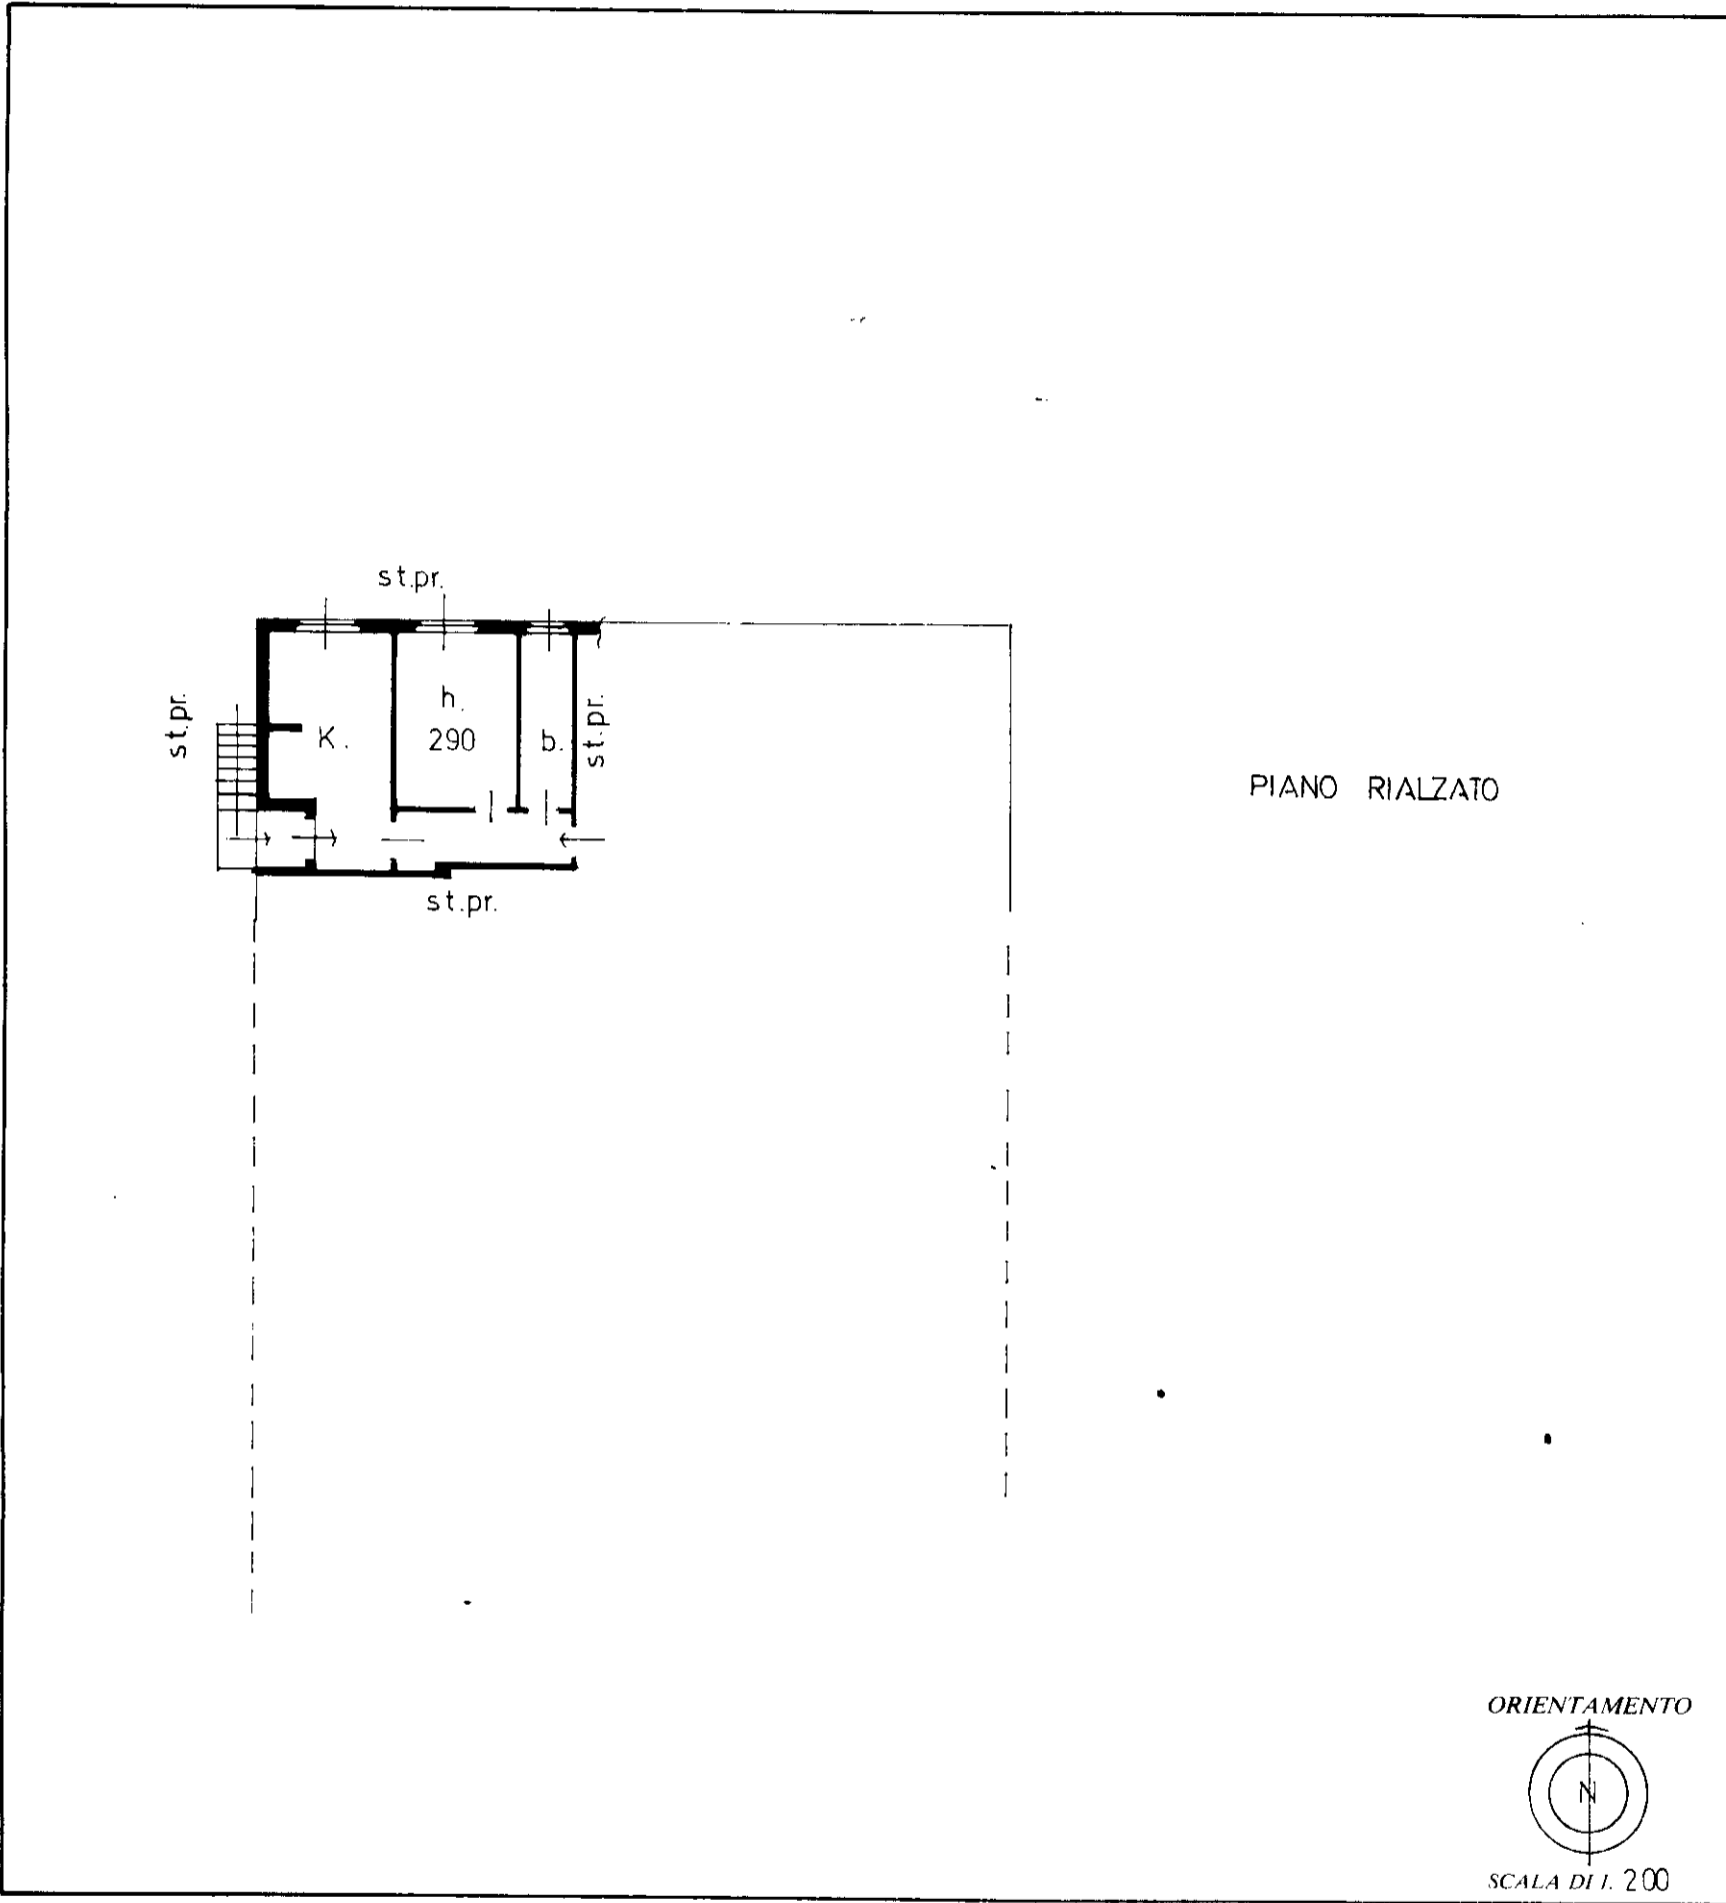

SPAZIO RISERVATO PER LE ANNOTAZIONI D'UFFICIO

DATA
PROT. N°

PARTITA	7687
FOGLIO	21
MAPPALE	200
SUBALTERNO	1

Compilata dal GEOM GALBIATI GIUSEPPE
(Titolo, nome e cognome del tecnico)

Iscritto all'Albo de GEOMETRI
della Provincia di MILANO

DATA

Firma: