

MODULARIO
F. - Cat. S. T. - 315


NUOVO CATASTO EDILIZIO URBANO

(R. DECRETO-LEGGE 11 APRILE 1939, N. 652)

Planimetria dell'immobile situato nel Comune di PESCHIERA BORROMEO Via BENEDETTO CROCE 2

Ditta GONALBA FELICE nato MILANO il 11/1/1930

Allegata alla dichiarazione presentata all'Ufficio Tecnico Erariale di MILANO

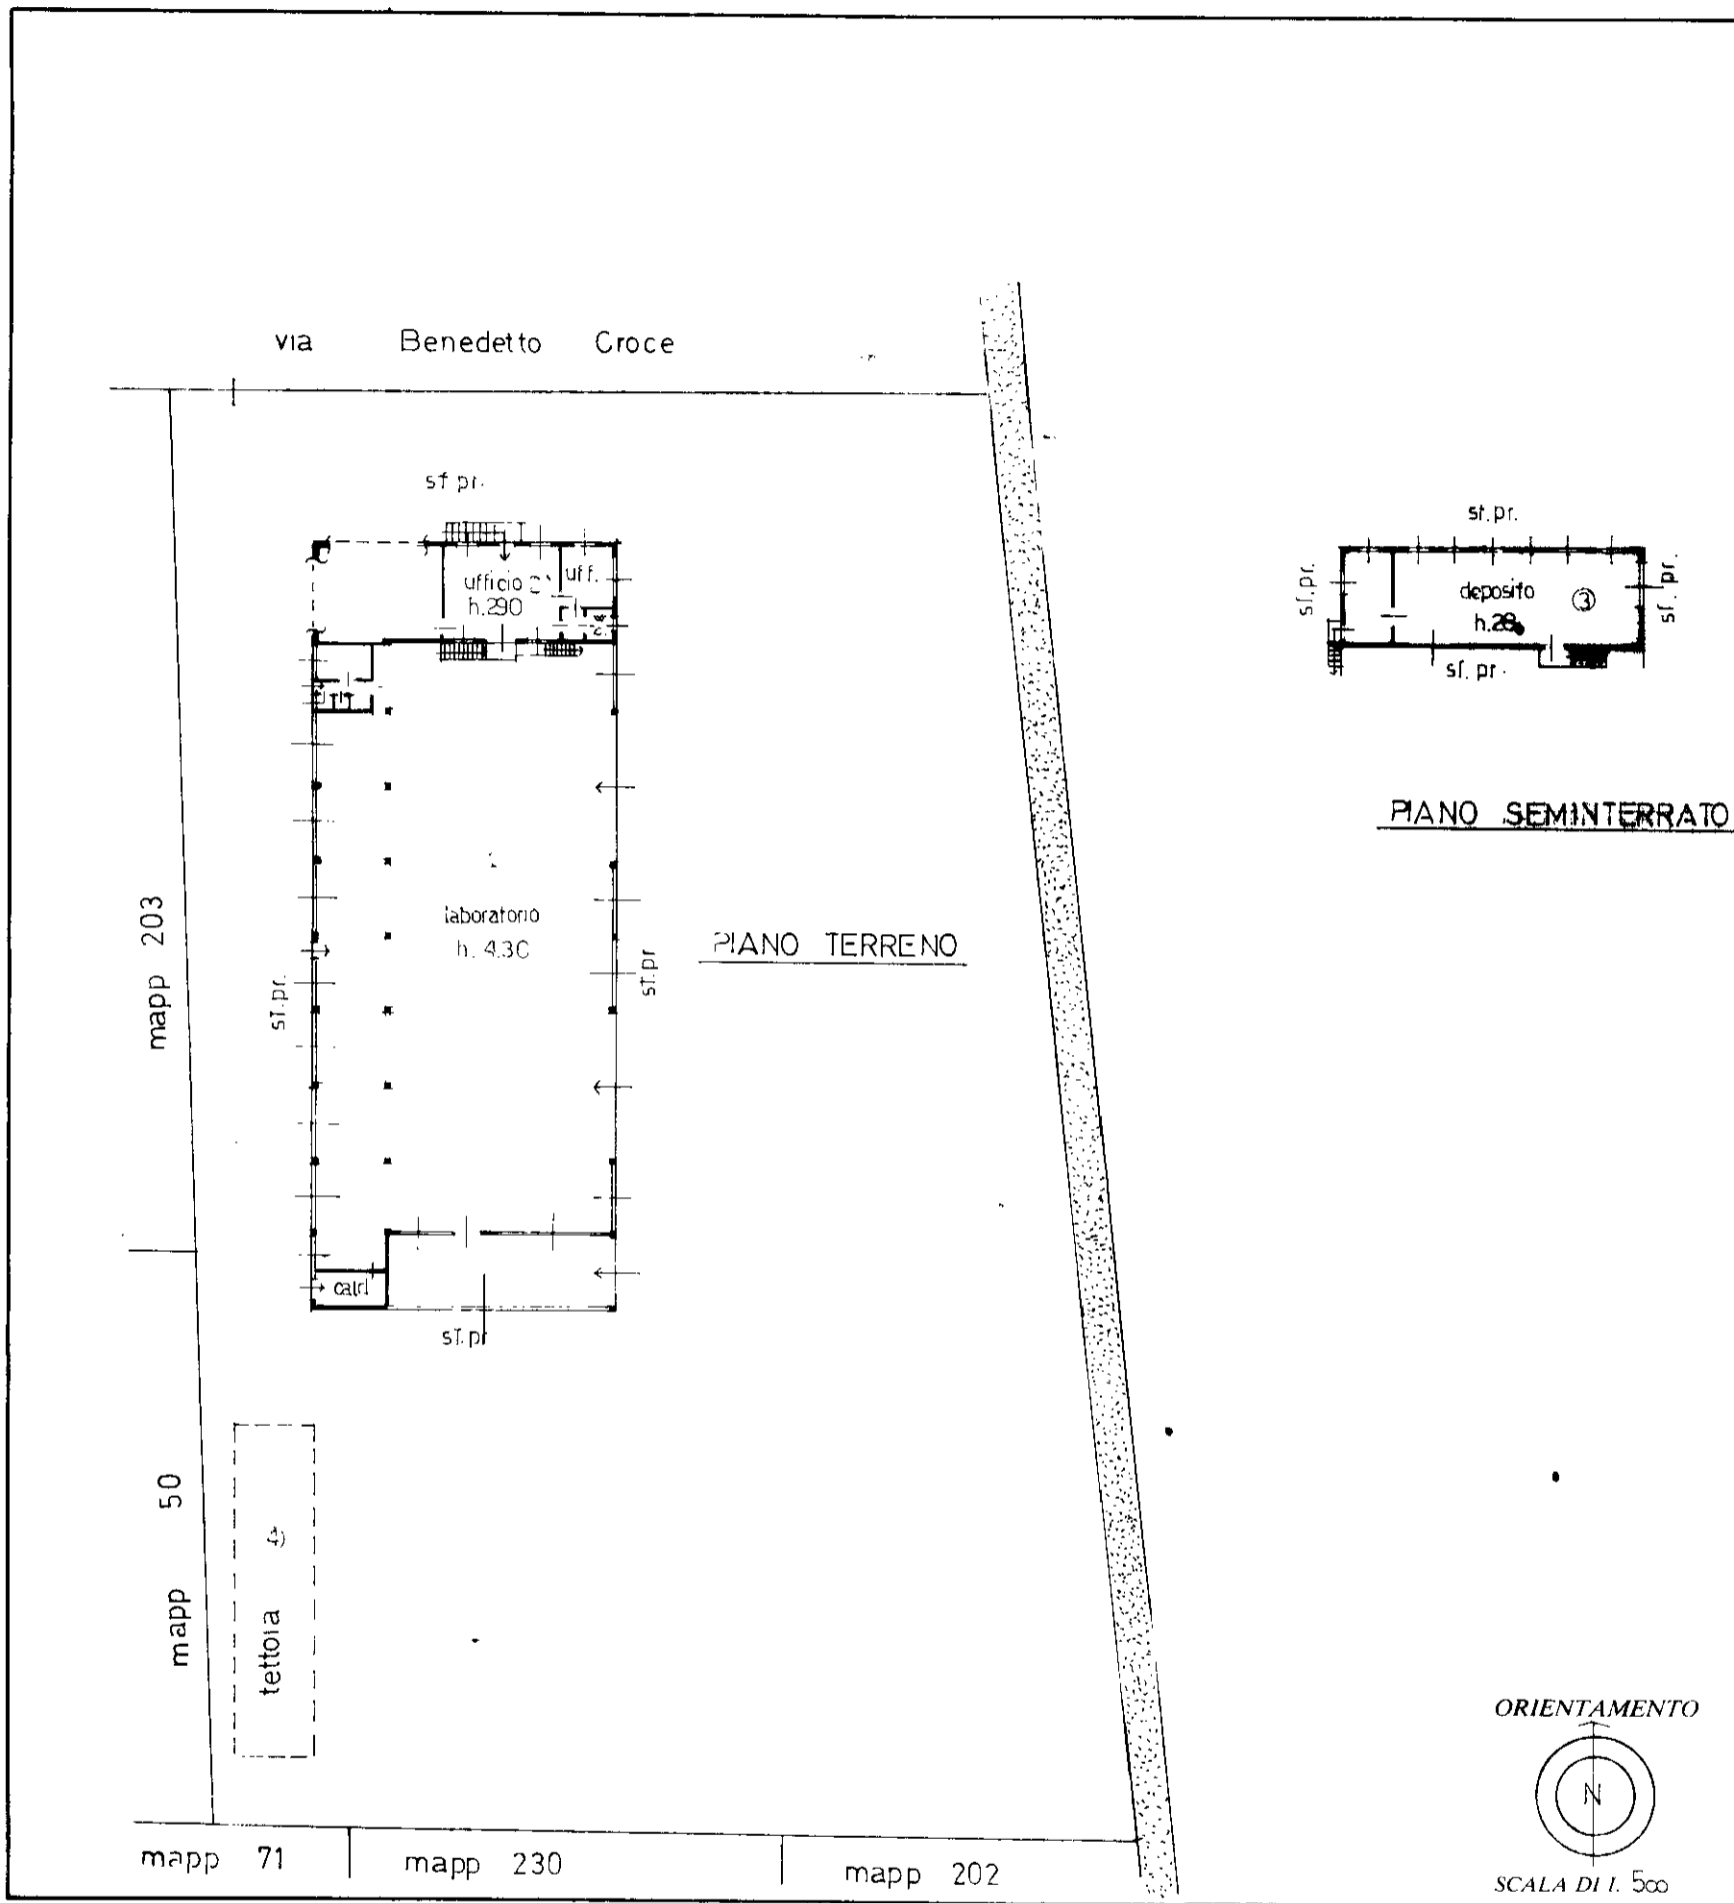

SPAZIO RISERVATO PER LE ANNOTAZIONI D'UFFICIO

DATA
PROT. N°

PARTITA
FOGLIO 21
MAPPALE 200
SUBALTERNO ?

Compilata dal GEOM GALBIATI GIUSEPPE
(Titolo, nome e cognome del tecnico)

Iscritto all'Albo de GEOMETRI
della Provincia di MILANO

DATA

Firma: