

**Agenzia del Territorio
CATASTO FABBRICATI
Ufficio Provinciale di
Catania**

Dichiarazione protocollo n. CT0326017 del 05/09/2012

Planimetria di u.i.u. in Comune di Catania

Via Dell'agricoltore

civ. 31-33-35

Identificativi Catastali:

Sezione:
Foglio: 29
Particella: 719
Subalterno: 14

Compilata da:

Spera Gioacchino
Iscritto all'albo:
Architetti


Prov. Catania

N. 1538

Scheda n. 1

Scala 1:200

PIANO TERRA

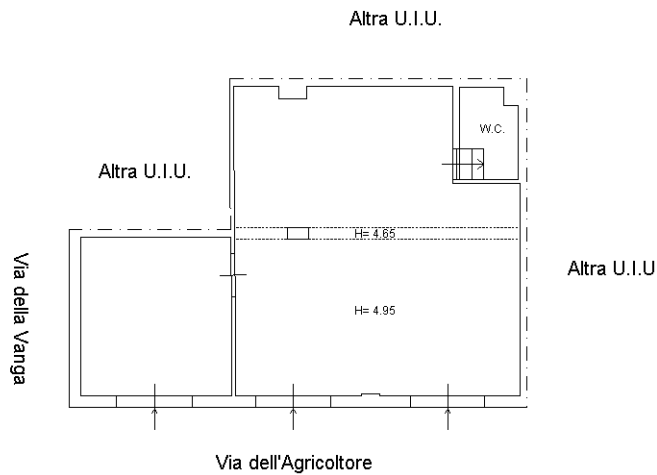

Ultima planimetria in atti



N=900



E=3300

Comune: (CT) CATANIA/A

Scala originale: 1:1000

Dimensione cornice: 267.000 x 189.000 metriProtocollo pratica T20743/2024

21-Jan-2024 15:54:19

Foglio: 29 All: E