

**Agenzia del Territorio  
CATASTO FABBRICATI  
Ufficio Provinciale di  
Lecco**

Dichiarazione protocollo n. LC0205379 del 12/12/2007

Planimetria di u.i.u. in Comune di Barzano'

Via Papa Giovanni Xxiii

civ. 87

Identificativi Catastali:

Sezione:


Foglio: 7

Particella: 600


Subalterno: 739

Scheda n. 1


Scala 1:200

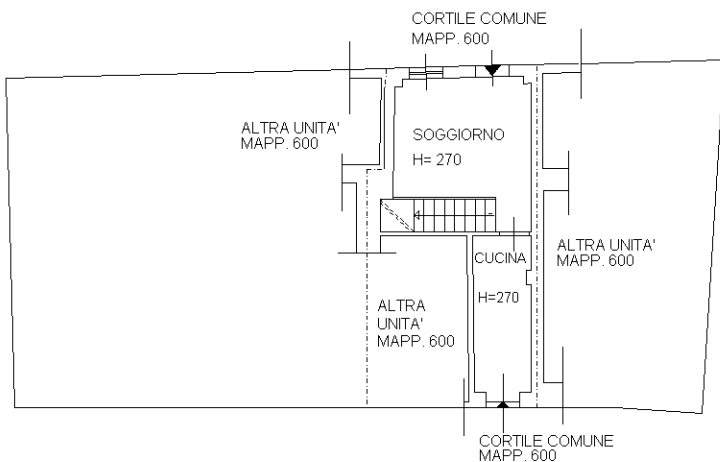

PIANO TERRENO

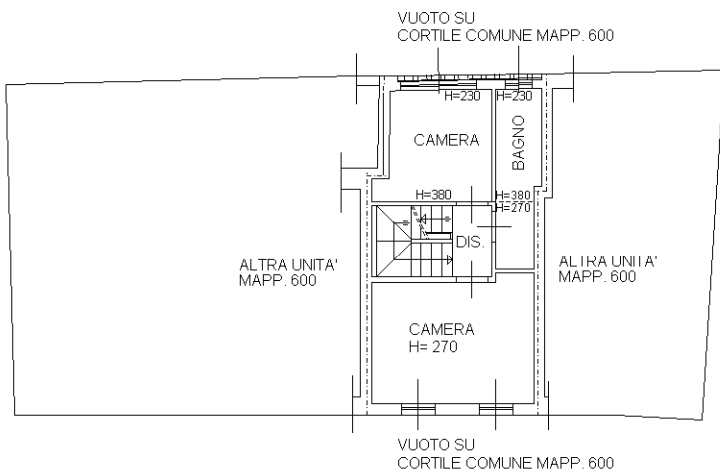

PIANO PRIMO (q + 0.00)

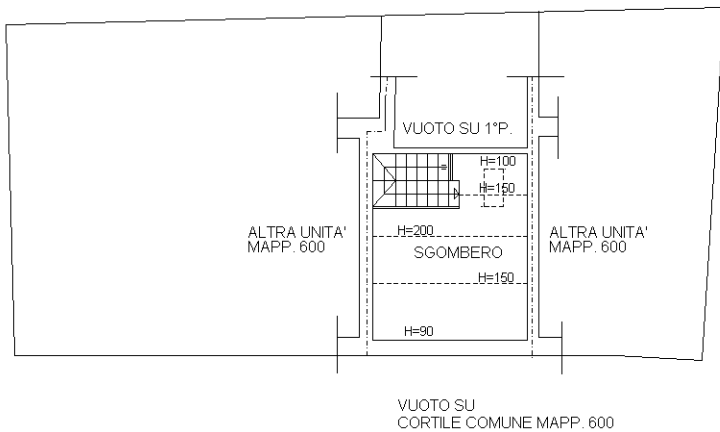

PIANO PRIMO (q +290)



Ultima planimetria in atti

Catasto dei Fabbricati - Situazione al 29/11/2022 - Comune di BARZANO(A686) - < Foglio 10 - Particella 600 - Subalterno 739 >  
VIA GIOVANNI XXIII n. 87 Piano T-1

**Agenzia del Territorio  
CATASTO FABBRICATI  
Ufficio Provinciale di  
Lecco**

Dichiarazione protocollo n. LC0205379 del 12/12/2007

Planimetria di u.i.u. in Comune di Barzano'

Via Papa Giovanni Xxiii

civ. 87

Identificativi Catastali:

Sezione:


Foglio: 7

Particella: 600


Subalterno: 740

Scheda n. 1

Scala 1:200

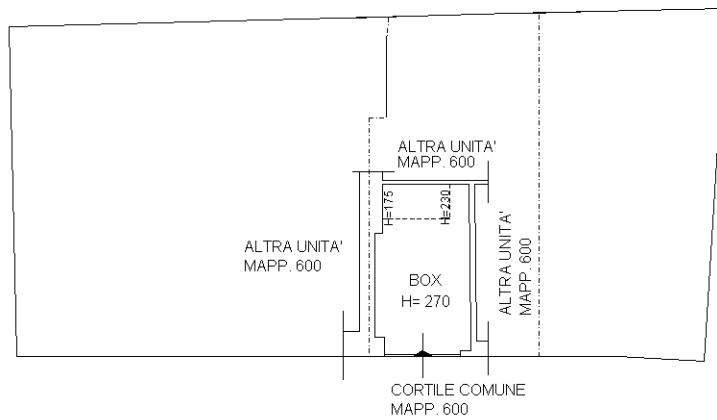

PIANO TERRENO

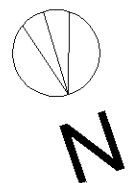

Ultima planimetria in atti

**Agenzia del Territorio  
CATASTO FABBRICATI  
Ufficio Provinciale di  
Lecco**

Dichiarazione protocollo n. LC0205379 del 12/12/2007

Planimetria di u.i.u. in Comune di Barzano'

Via Papa Giovanni Xxiii

civ. 87

Identificativi Catastali:

Sezione:


Foglio: 7

Particella: 600


Subalterno: 741

Scheda n. 1

Scala 1:100

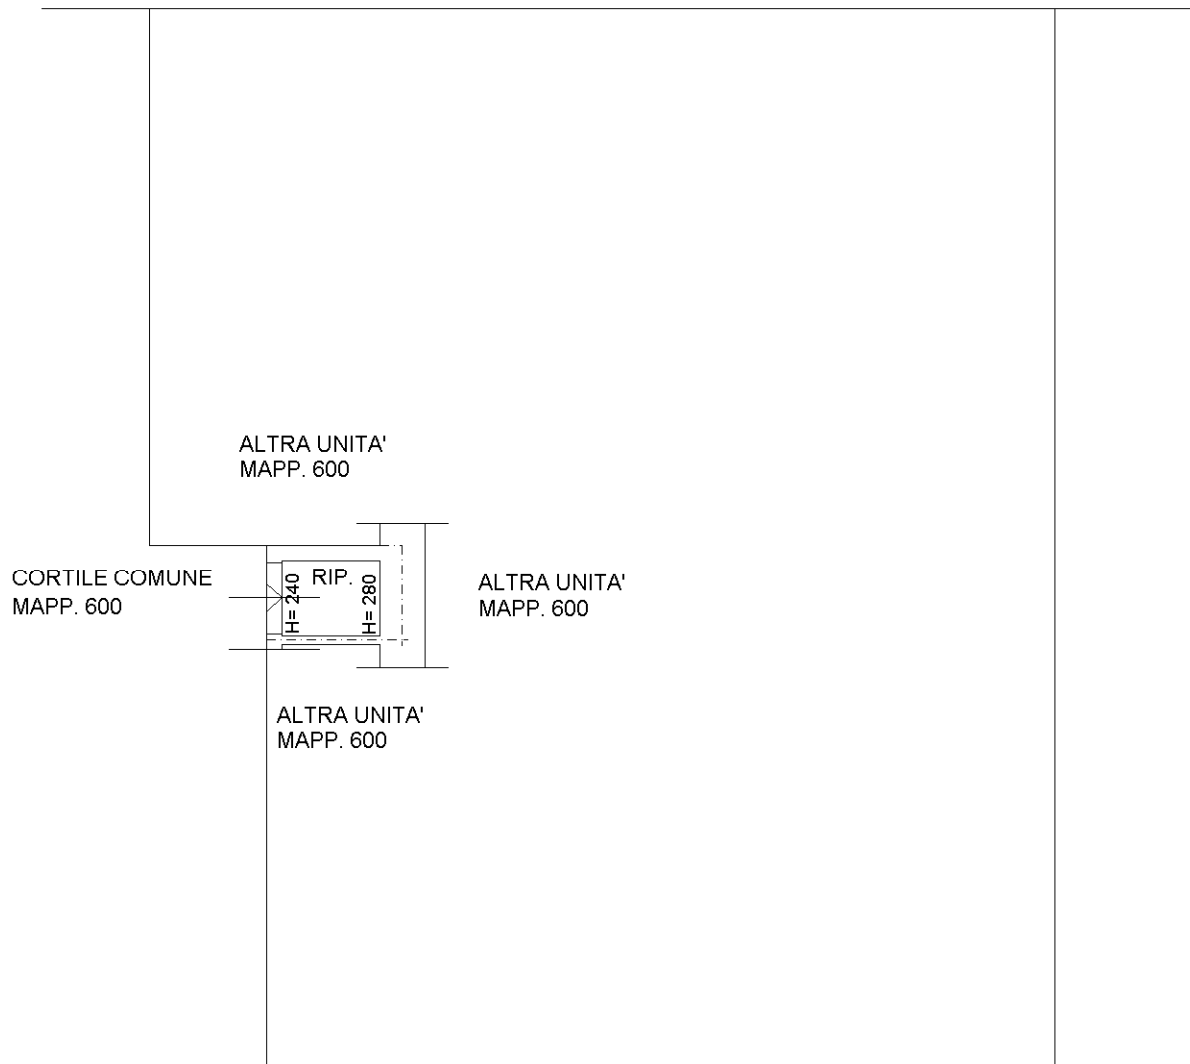

**PIANO TERRENO**

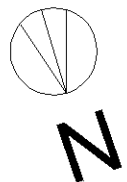

Ultima planimetria in atti

Data: 29/11/2022 - n. T362358 -

Totale schede: 1 - Formato di acquisizione: A4(210x297) - Formato stampa richiesto: A4(210x297)