


ALLEGATO N° 02

Elaborato Fotografico dei beni pignorati
con relativa rappresentazione con coni ottici e vista tratta da google maps.

Planimetria con indicazioni dei punti di vista fotografici

PIANO TERRA

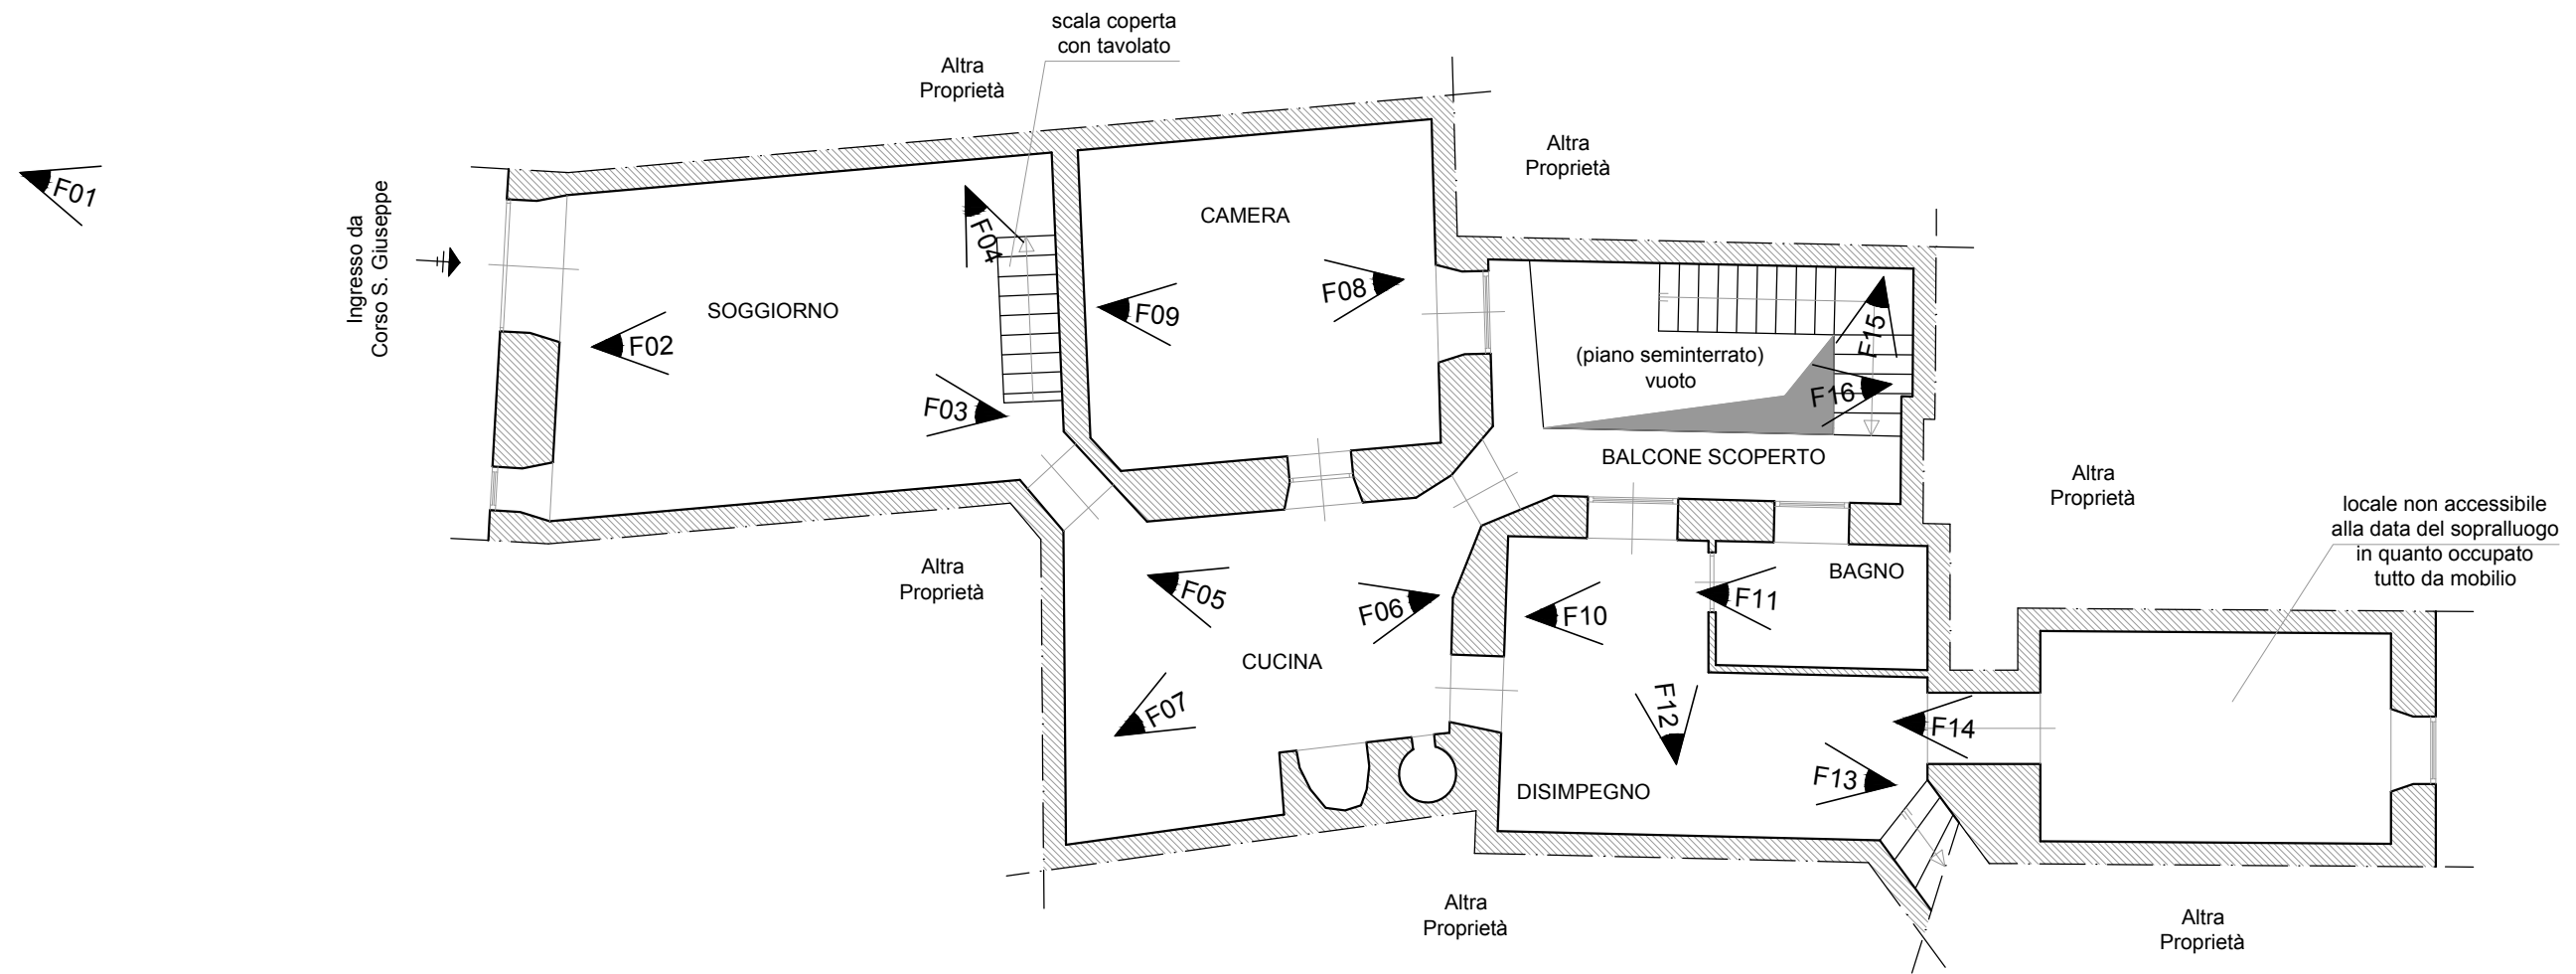

N



scala 1:100

FOTO N°1: Vista esterna dell'U.I. al piano terra, portone di ingresso.



FOTO N°2: Vista interna dell'U.I. al piano terra, soggiorno/1.



FOTO N°3: Vista interna dell'U.I. al piano terra, soggiorno/2.



FOTO N°4: Vista interna dell'U.I. al piano terra, scala di accesso al PS1.



FOTO N°5: Vista interna dell'U.I. al piano terra, cucina/1.



FOTO N°6: Vista interna dell'U.I. al piano terra, cucina/2.



FOTO N°7: Vista interna dell'U.I. al piano terra, cucina/3.



FOTO N°8: Vista interna dell'U.I. al piano terra, camera 1/1.



FOTO N°9: Vista interna dell'U.I. al piano terra, camera 1/2.



FOTO N°10: Vista interna dell'U.I. al piano terra, bagno/1.



FOTO N°11: Vista interna dell'U.I. al piano terra, bagno/2.



FOTO N°12: Vista interna dell'U.I. al piano terra, disimpegno/2.



FOTO N°13: Vista interna dell'U.I. al piano terra, disimpegno/3.



FOTO N°14: Vista interna dell'U.I. al piano terra, camera 2.



FOTO N°15: Vista esterna dell'U.I. al piano terra, balcone/1.

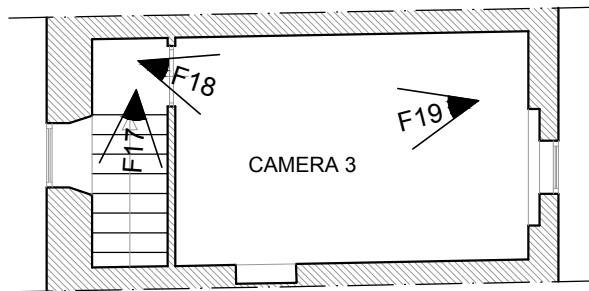


FOTO N°16: Vista esterna dell'U.I. al piano terra, balcone/2.



Planimetria con indicazioni dei punti di vista fotografici

PIANO PRIMO



N



scala 1:100

FOTO N°17: Vista interna dell'U.I. al piano primo, scala di accesso al P1.



FOTO N°18: Vista interna dell'U.I. al piano primo, camera 3/1.

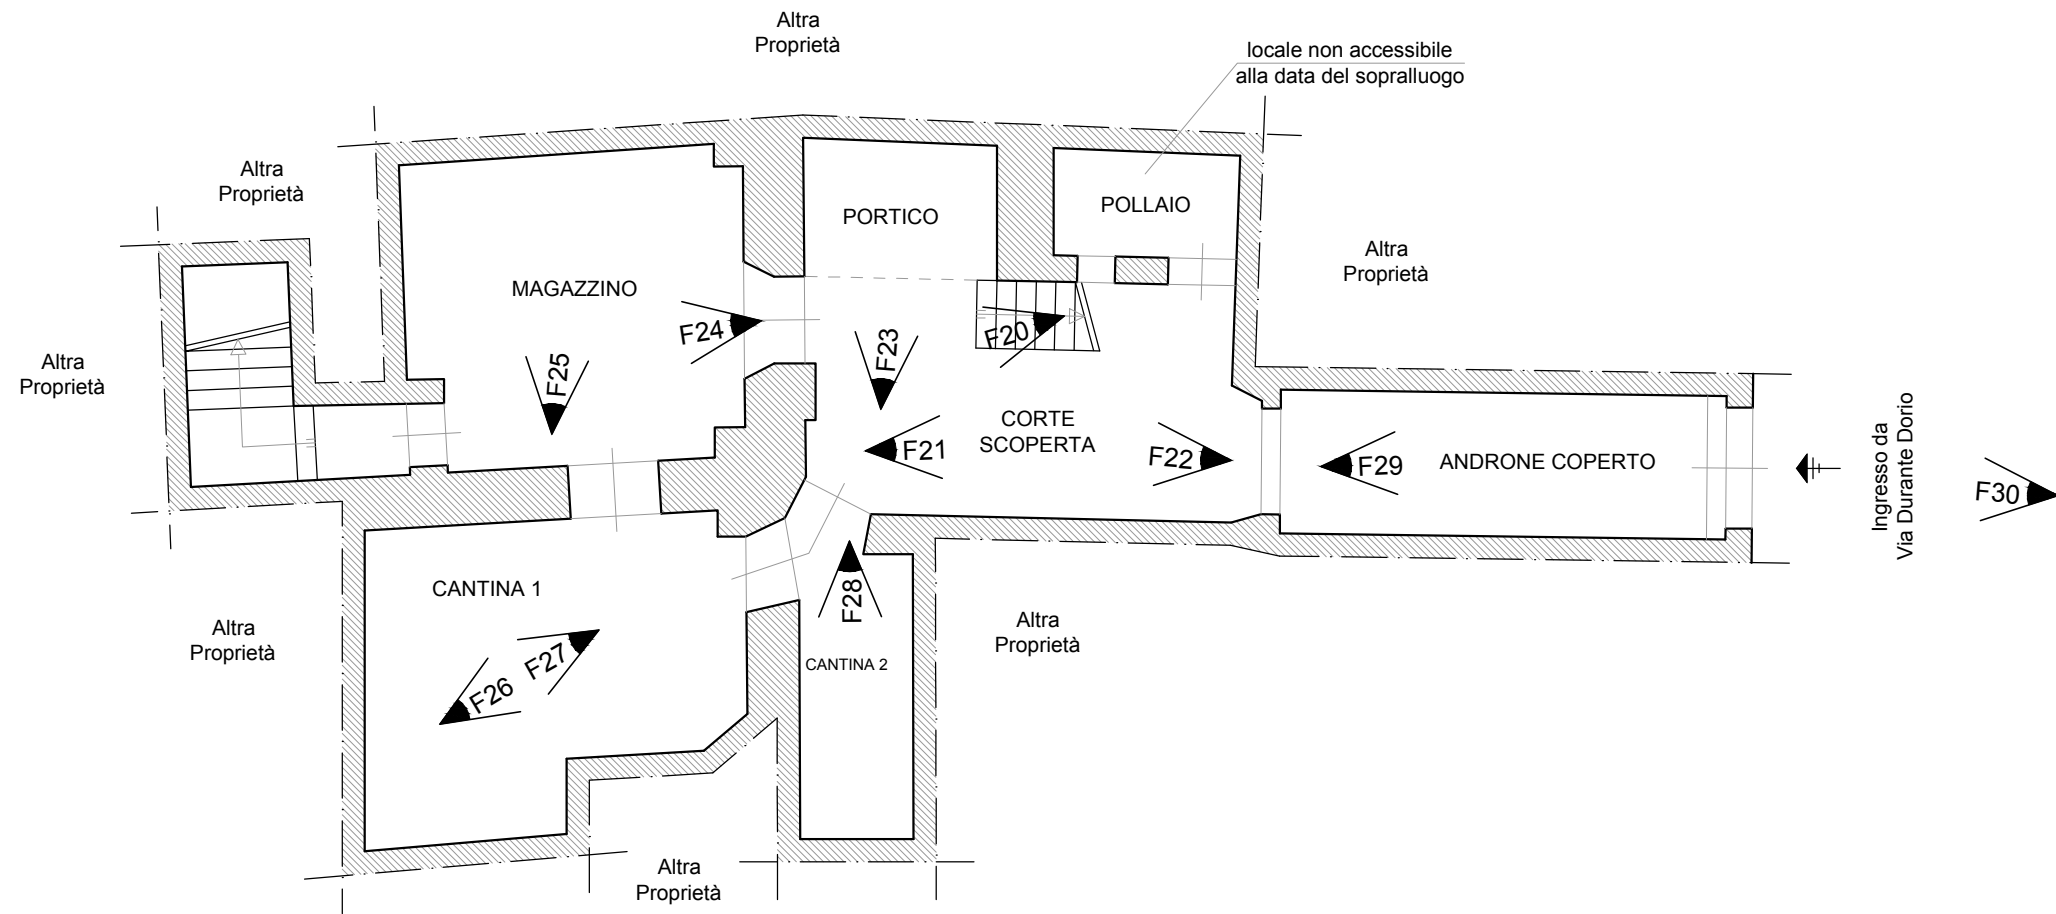


FOTO N°19: Vista interna dell'U.I. al piano primo, camera 3/2.



Planimetria con indicazioni dei punti di vista fotografici

PIANO SEMINTERRATO



N



scala 1:100

FOTO N°20: Vista esterna dell'U.I. al piano seminterrato, corte/1.



FOTO N°21: Vista esterna dell'U.I. al piano seminterrato, corte/2.



FOTO N°22: Vista esterna dell'U.I. al piano seminterrato, corte/3.



FOTO N°23: Vista esterna dell'U.I. al piano seminterrato, porzione corte coperta/portico.



FOTO N°24: Vista interna dell'U.I. al piano seminterrato, ripostiglio/1.



FOTO N°25: Vista interna dell'U.I. al piano seminterrato, ripostiglio/2.



FOTO N°26: Vista interna dell'U.I. al piano seminterrato, cantina 1/1.



FOTO N°27: Vista interna dell'U.I. al piano seminterrato, cantina 1/2.



FOTO N°28: Vista interna dell'U.I. al piano seminterrato, cantina 2.



FOTO N°29: Vista interna dell'U.I. al piano seminterrato, androne / ingresso PS1.



FOTO N°30: Vista esterna dell'U.I. al piano seminterrato, portone di ingresso al PS1.



Vista della Particella 62 tratta da google maps.