

**Agenzia del Territorio
CATASTO FABBRICATI
Ufficio Provinciale di
Treviso**

Dichiarazione protocollo n. TV0169124 del 30/05/2008

Planimetria di u.i.u. in Comune di Monfumo

Via Belvedere

civ.

Identificativi Catastali:

Sezione: A

Foglio: 1

Particella: 1039

Subalterno: 2

Compilata da:
Onisto Ermanno


Iscritto all'albo:
Geometri

Prov. Treviso

N. 883

Scheda n. 1


Scala 1:200

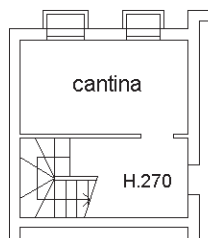

PIANO SOTTOSTRADA PRIMO



PIANO TERRA

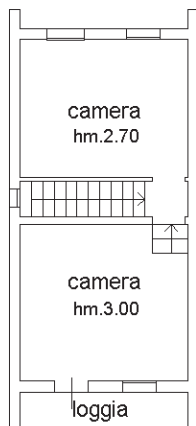

PIANO PRIMO



Ultima planimetria in atti

Catasto dei Fabbricati - Situazione al 28/07/2021 - Comune di MONFUMO (F360) - < Sez.Urb.: A - Foglio: 1 - Particella: 1039 - Subalterno: 2 >
Firmato DA: **BAMBONI GIOVANNI** Esperto DS: **ARUBA PEC S.P.A.** NG CA 3 Serial#: 2cf65215506b375b09af89acc892efb12

**Agenzia del Territorio
CATASTO FABBRICATI
Ufficio Provinciale di
Treviso**

Dichiarazione protocollo n. TV0169124 del 30/05/2008

Planimetria di u.i.u. in Comune di Monfumo

Via Belvedere

civ.

Identificativi Catastali:

Sezione: A
Foglio: 1
Particella: 1039
Subalterno: 3

Compilata da:
Onisto Ermanno


Iscritto all'albo:
Geometri

Prov. Treviso

N. 883

Scheda n. 1

Scala 1:200

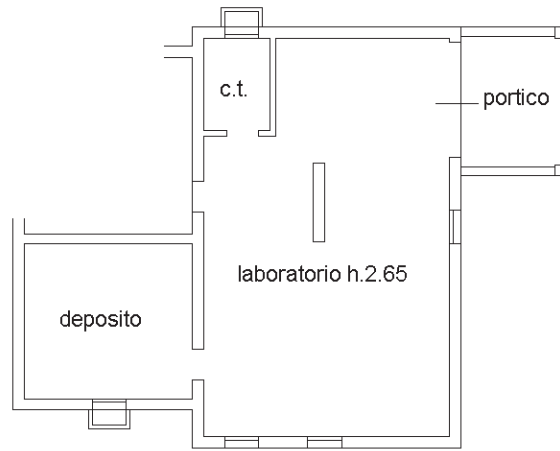

PIANO SOTTOSTRADA PRIMO




Ultima planimetria in atti




Agenzia del Territorio
CATASTO FABBRICATI
Ufficio Provinciale di
Treviso

ELABORATO PLANIMETRICO	
Compilato da: Onisto Ermanno	
Iscritto all'albo: Geometri	
Prov. Treviso	N. 883

Comune di Monfumo	Protocollo n. TV0169124 del 30/05/2008
Sezione: A Foglio: 1 Particella: 1039	Tipo Mappale n. 148420 del 13/05/2008
Dimostrazione grafica dei subalterni	Scala 1 : 500

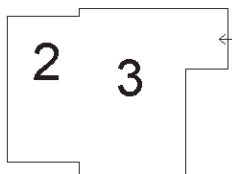

PIANO SOTTOSTRADA PRIMO

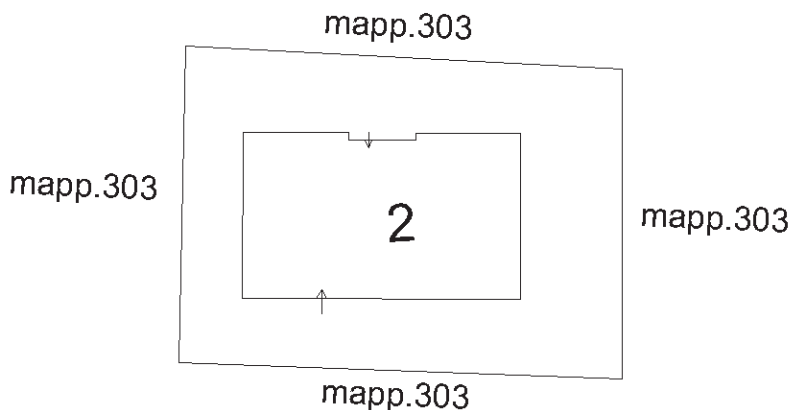

PIANO TERRA



PIANO PRIMO



Ultima planimetria in atti

Catasto dei Fabbricati - Situazione al 28/07/2021 - Comune di MONFUMO (F360) - < Sez. Urb.: A - Foglio: 1 - Particella: 1039 - Elaborato planimetrico >
Firmato Da: SIMEONI GIOVANNI Emesso Da: ARUBAPEC S.P.A. NG CA 3 Serial#: 2cf65215506b375b09af89ac8c892efb12



Direzione Provinciale di Treviso

Ufficio Provinciale - Territorio

Servizi Catastali

Comune di: MONFUMO

Elenco Subalterni

ACCERTAMENTO DELLA PROPRIETA IMMOBILIARE URBANA

ELENCO DEI SUBALTERNI ASSEGNATI

Comune		Sezione		Foglio	Particella		Tipo mappale	del:
MONFUMO		A		1	1039		148420	
Sub	UBICAZIONE via/piazza	n°civ	Piani	Scala	Int.	DESCRIZIONE		
1	via belvedere		T			B. C. N. C. (AREA SCOPERTA DI MQ.209) COMUNE AL		
2	via belvedere		S1-T1			SUB.2 E SUB.3		
3	via belvedere		S1			ABITAZIONE		
						LABORATORIO		

Unità immobiliari n. 3

Tributi erariali: 0,00

Visura telematica