

**Agenzia del Territorio  
CATASTO FABBRICATI  
Ufficio Provinciale di  
Rimini**

Dichiarazione protocollo n. RN0128166 del 22/11/2012

Planimetria di u.i.u. in Comune di Saludecio

Via Meleto

civ. 443

Identificativi Catastali:

Sezione:

Foglio: 35

Particella: 313

Subalterno: 2

Compilata da:

Guerra Gabriele

Iscritto all'albo:

Geometri


Prov. Rimini

N. 748


Scheda n. 1

Scala 1:200

PIANO TERRA

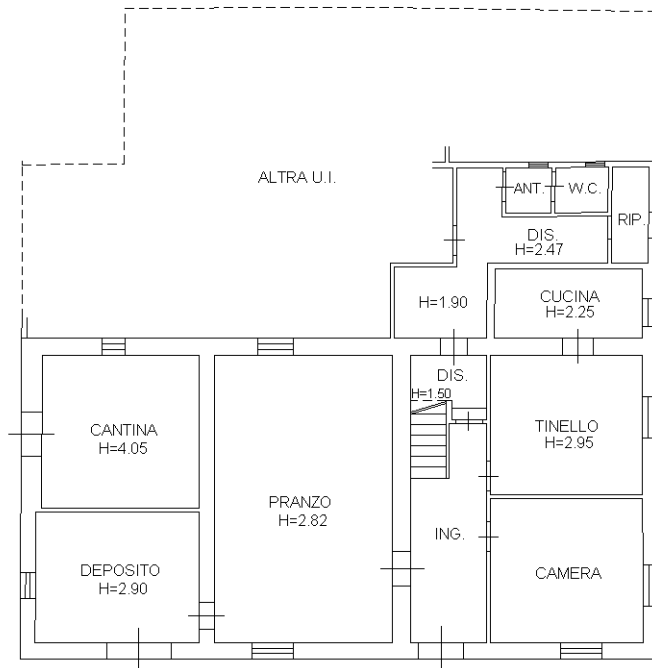

PIANO PRIMO

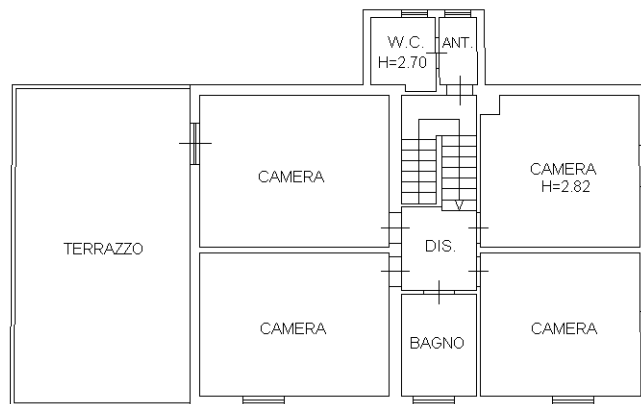

ORIENTAMENTO



Ultima planimetria in atti

**Agenzia del Territorio  
CATASTO FABBRICATI  
Ufficio Provinciale di  
Rimini**

Dichiarazione protocollo n. RN0128166 del 22/11/2012

Planimetria di u.i.u. in Comune di Saludecio

Via Meleto

civ. 443

Identificativi Catastali:

Sezione:

Foglio: 35

Particella: 313

Subalterno: 3

Compilata da:

Guerra Gabriele

Iscritto all'albo:

Geometri


Prov. Rimini

N. 748

Scheda n. 1

Scala 1:200

PIANO TERRA

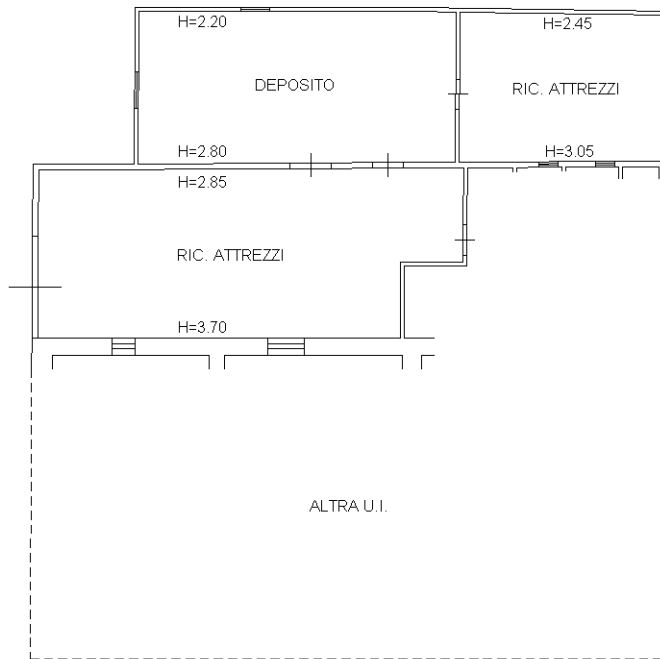

ORIENTAMENTO



Ultima planimetria in atti