


**Agenzia del Territorio
CATASTO FABBRICATI
Ufficio Provinciale di
Frosinone**

Dichiarazione protocollo n. FR0194886 del 16/11/2006	
Planimetria di u.i.u. in Comune di Ferentino	
Strada Statale N. 6 Casilina Sud	civ. 61
Identificativi Catastali:	Compilata da: Di Russo Marco
Sezione:	Iscritto all'albo: Geometri
Foglio: 31	Prov. Roma
Particella: 717	N. 7540
Subalterno: 8	

Scheda n. 1 Scala 1:200

ABITAZIONE

PIANO TERRA
H = 2.80 ml

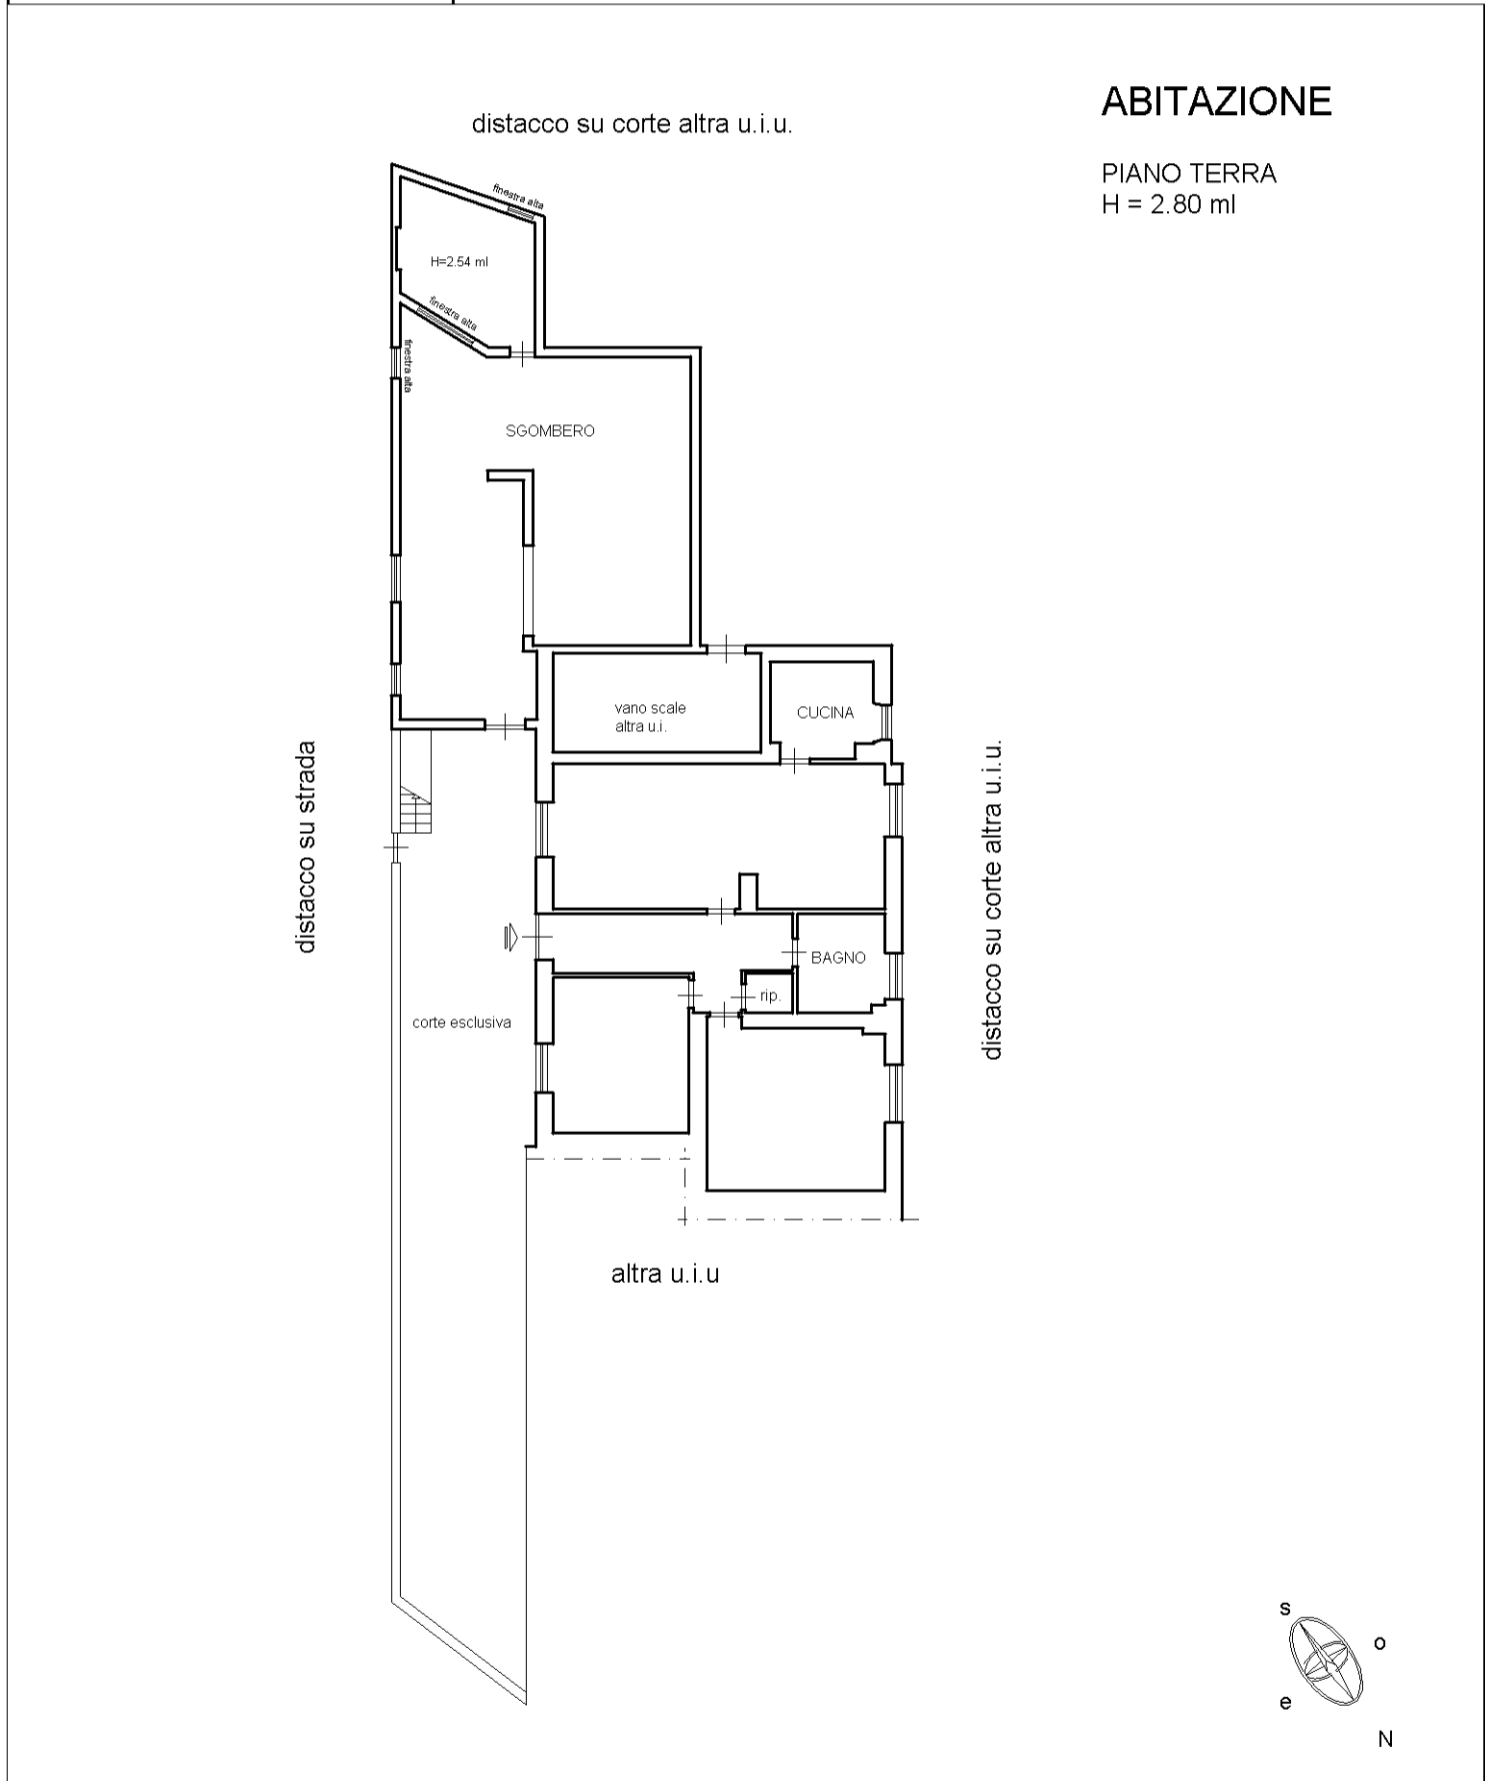

manu 01

Catasto dei Fabbricati - Situazione al 31/05/2024 - Comune di FERENTINO(D539) - < Foglio 31 - Particella 717 - Subalterno 8 >
VIA CASILINA NORD n. 61 Piano T