

**Agenzia del Territorio
CATASTO FABBRICATI
Ufficio Provinciale di
Pavia**

Dichiarazione protocollo n. PV0090817 del 18/05/2004

Planimetria di u.i.u. in Comune di Gambolo'

Via Vignate

civ. SNC

Identificativi Catastali:

Sezione:
Foglio: 30
Particella: 1319
Subalterno: 2



Compilata da:
Mazzola Cristina

Iscritto all'albo:
Geometri

Prov. Pavia

N. 3476

Scheda n. 1 Scala 1:200

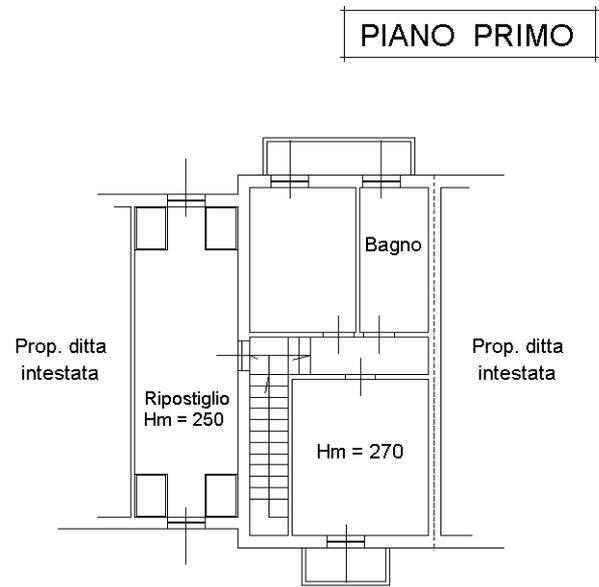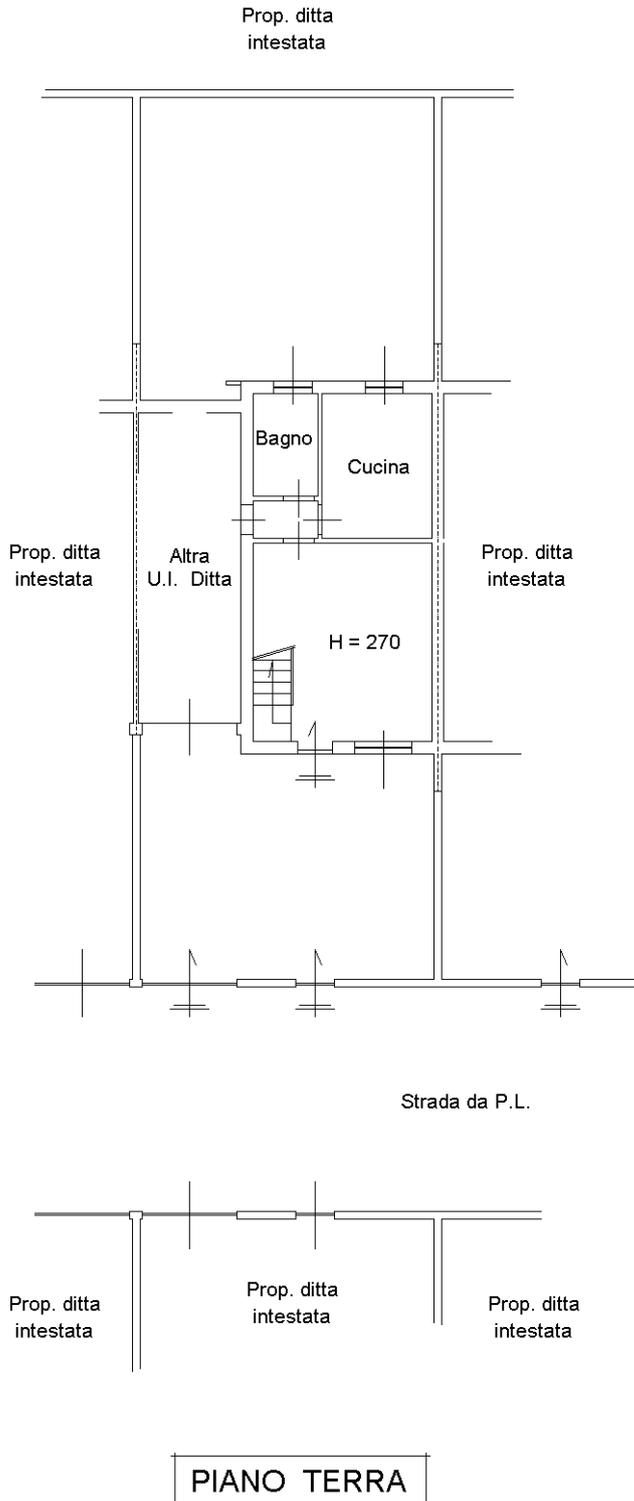

Ultima planimetria in atti

**Agenzia del Territorio
CATASTO FABBRICATI
Ufficio Provinciale di
Pavia**

Dichiarazione protocollo n. PV0090817 del 18/05/2004

Planimetria di u.i.u. in Comune di Gambolo'

Via Vignate

civ. SNC

Identificativi Catastali:

Sezione:
Foglio: 30
Particella: 1319
Subalterno: 3


Compilata da:
Mazzola Cristina

Iscritto all'albo:
Geometri


Prov. Pavia

N. 3476

Scheda n. 1 Scala 1:200

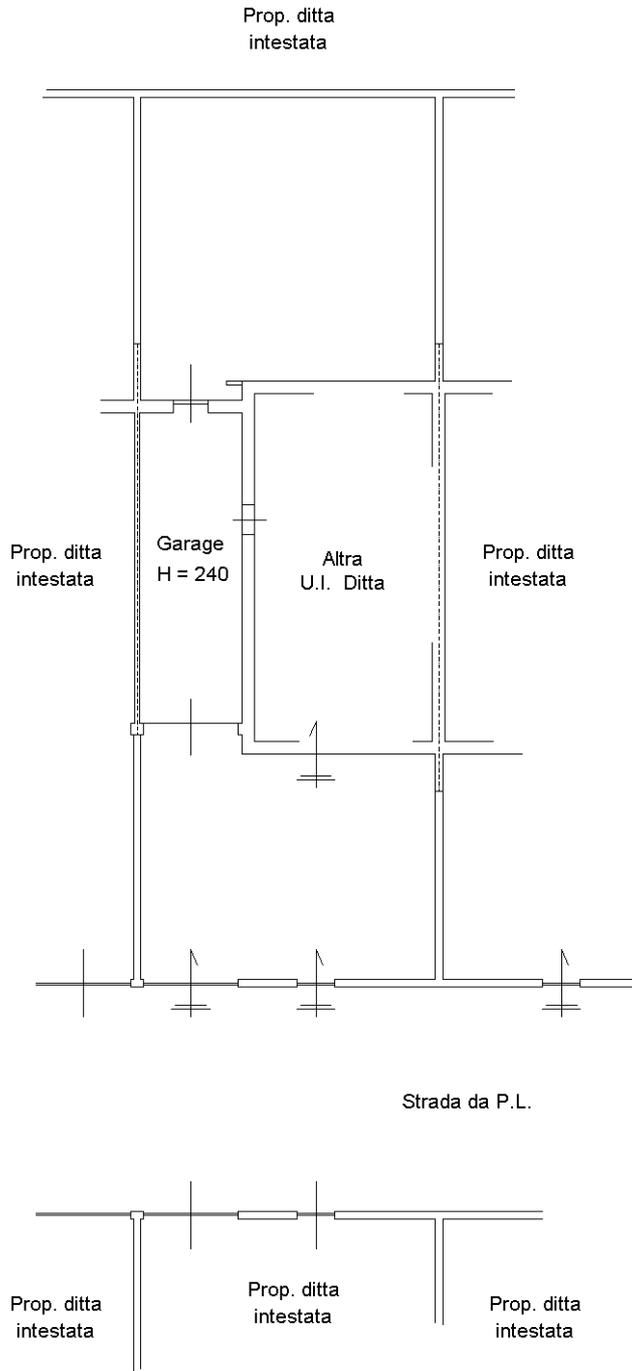

PIANO TERRA

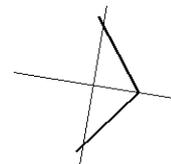

Ultima planimetria in atti

ELABORATO PLANIMETRICO

Compilato da:
Mazzola Cristina

Iscritto all'albo:
Geometri

Prov. Pavia

N. 3476

**Agenzia del Territorio
CATASTO FABBRICATI
Ufficio Provinciale di
Pavia**

Comune di Gambolo'

Sezione: Foglio: 30


Particella: 1280

Protocollo n. PV0090817 del 18/05/2004

Tipo Mappale n. 66958 del 15/04/2004

Dimostrazione grafica dei subalterni

Scala 1 : 500

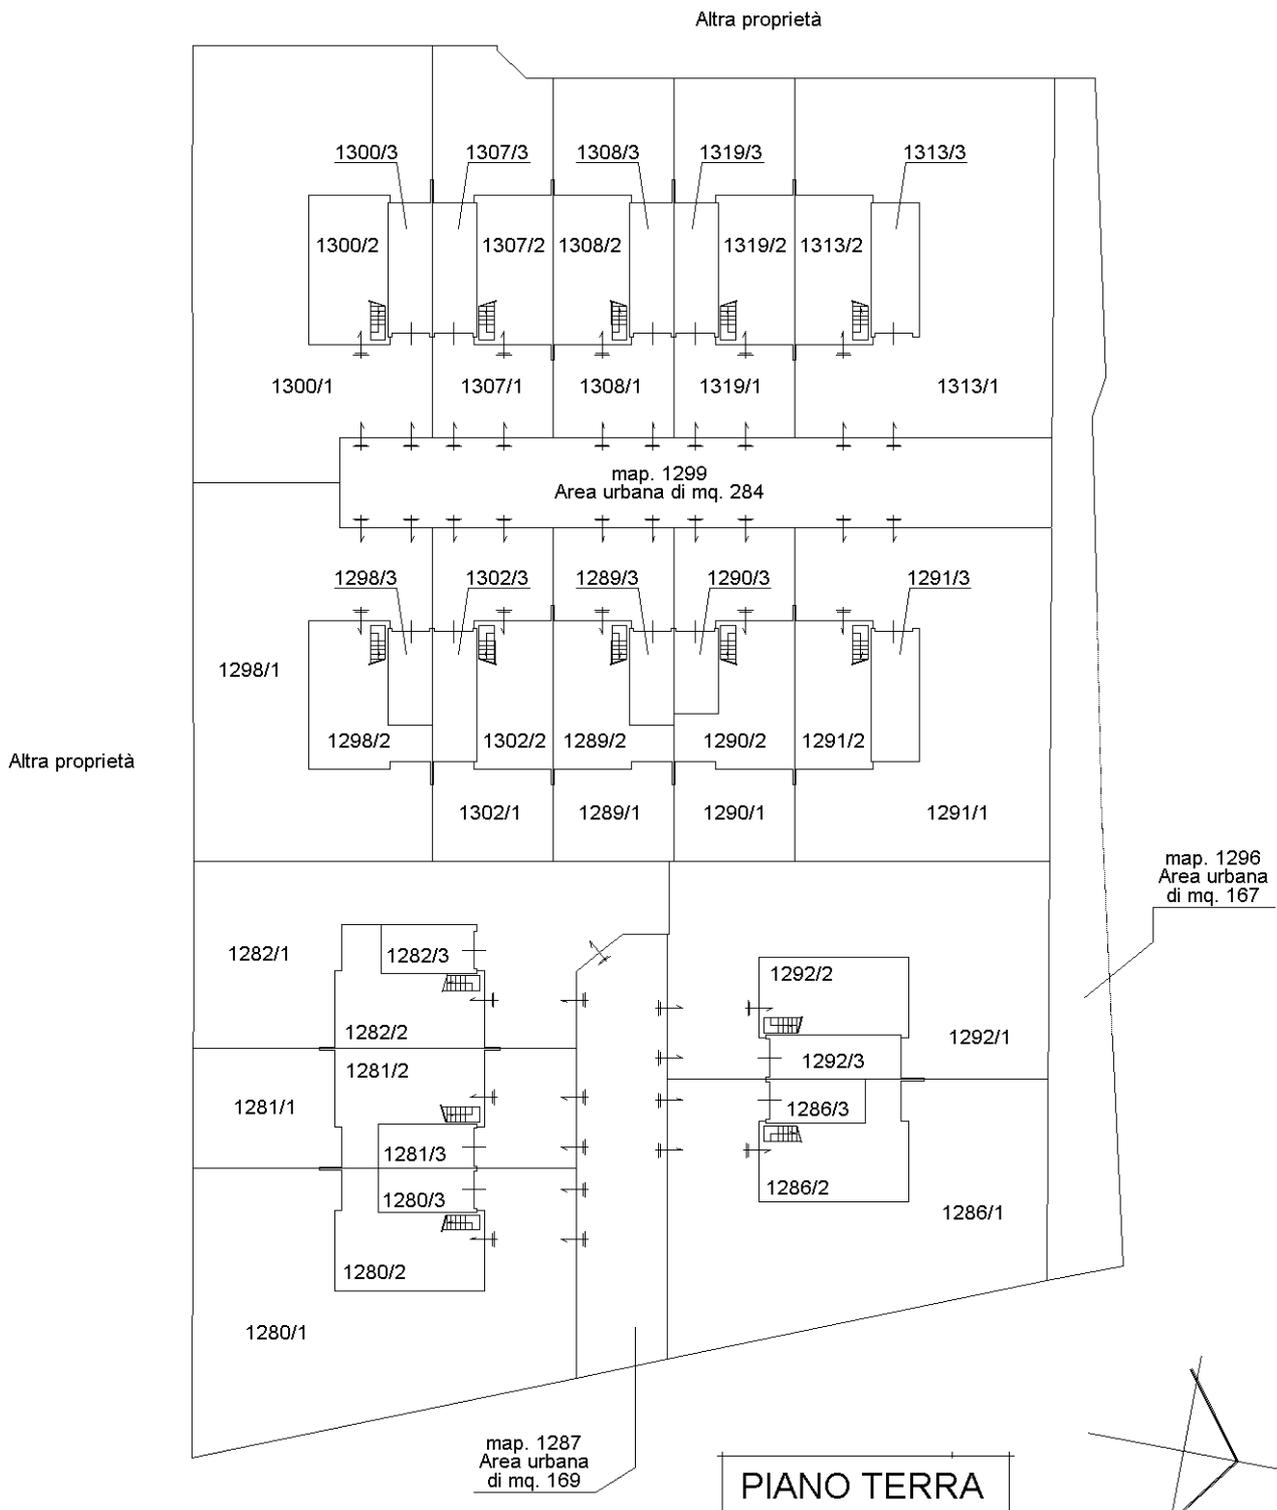

Ultima planimetria in atti

ELABORATO PLANIMETRICO

Compilato da:

Mazzola Cristina

Iscritto all'albo:

Geometri

Prov. Pavia

N. 3476

**Agenzia del Territorio
CATASTO FABBRICATI
Ufficio Provinciale di
Pavia**

Comune di Gambolo'

Sezione: Foglio: 30





Particella: 1280

Protocollo n. PV0090817 del 18/05/2004


Tipo Mappale n. 66958 del 15/04/2004

Dimostrazione grafica dei subalterni

Scala 1 : 500

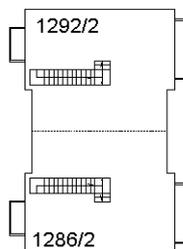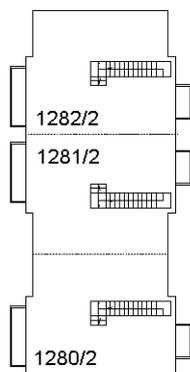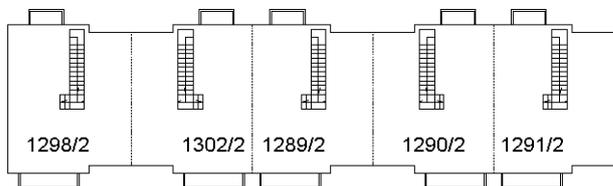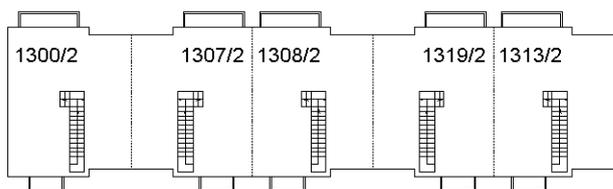

PIANO PRIMO

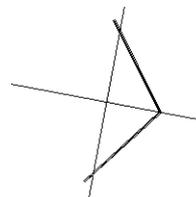

Ultima planimetria in atti