



MODULARIO  
F. fig. rend. 487




MINISTERO DELLE FINANZE  
DIPARTIMENTO DEL TERRITORIO  
**CATASTO EDILIZIO URBANO** (RDL 13-4-1939, n. 652)

MOD. BN (C)


LIRE  
500

Planimetria di u.i.u. in Comune di CENTURIPPE via VICO VERDI civ. 7

Catasto dei Fabbricati - Situazione al 09/05/2013 - Comune di CENTURIPPE(C471) - < Foglio: 88 Particella: 608 - Subalterno 5 >  
VIA GIUSEPPE VERDI n. 7 piano: 1;  
Catasto Fabbricati - Foglio 88 subalterno 5

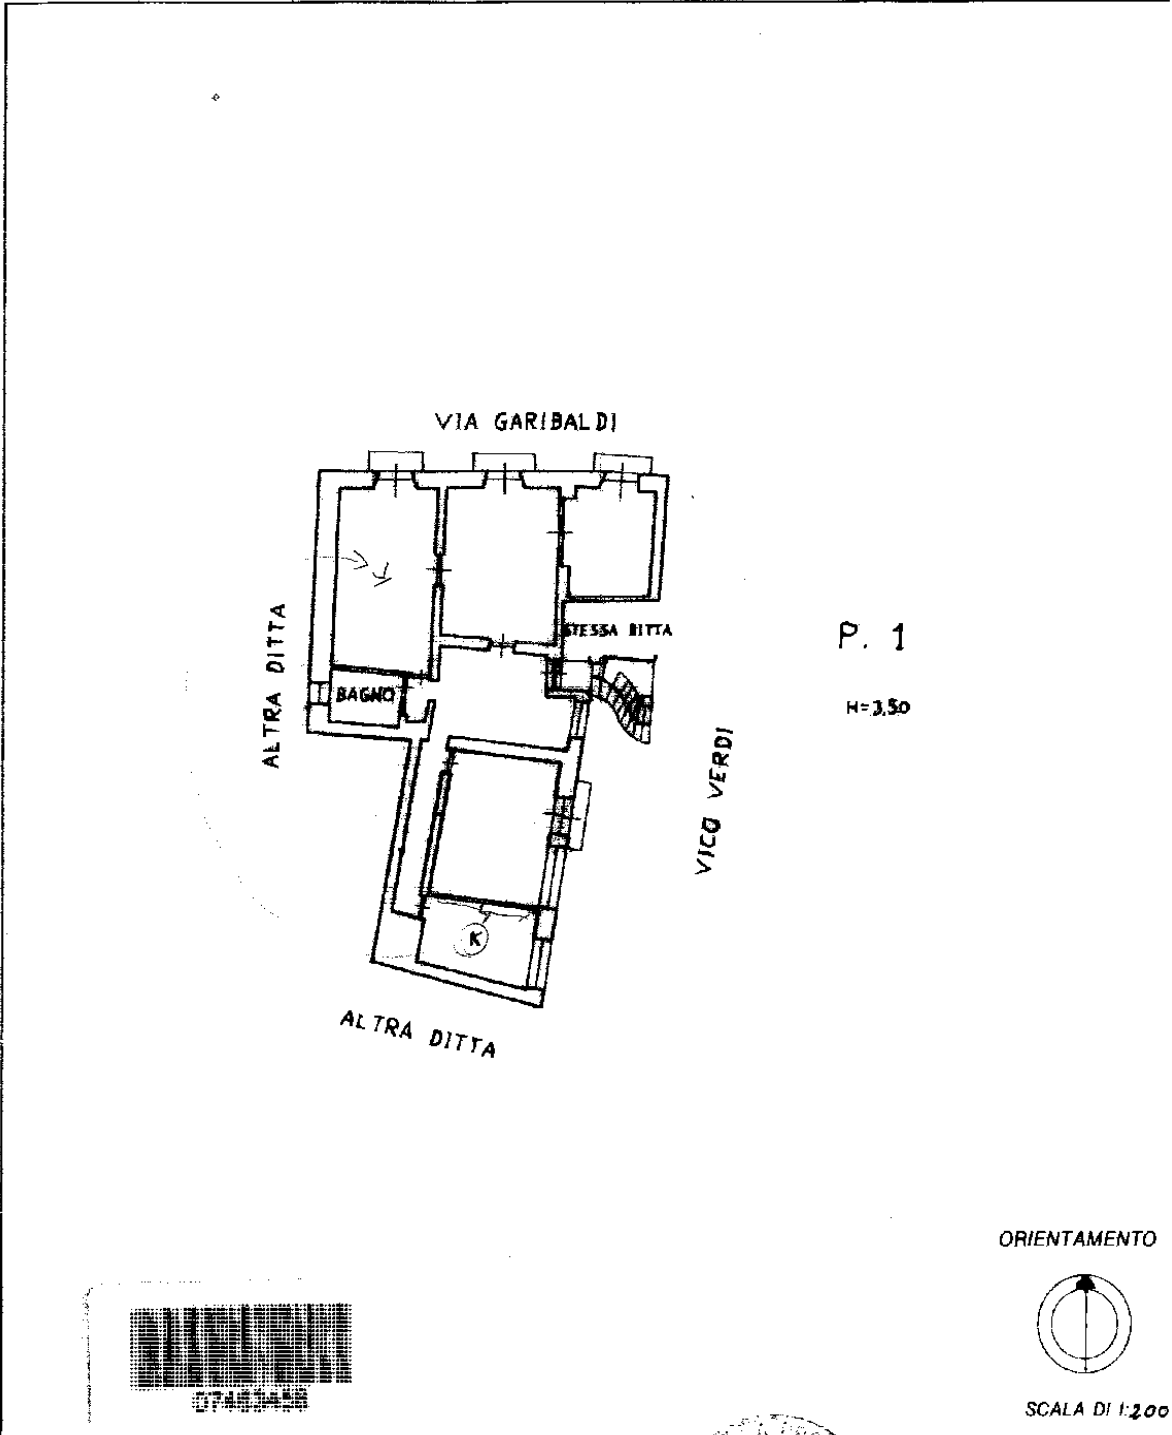

ORIENTAMENTO

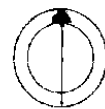

SCALA DI 1:200

Ultima Dichiarazione di N.C.   
Planimetria in atti   
Denuncia di variazione

Compilata dal ING. FIORENZA VITO  
(Titolo, cognome e nome)

RISERVATO ALL'UFFICIO

Data presentazione: 31/10/1995 - Data: 09/05/2013 - n. EN0064250 - Richiedente DE MARIA

Tot.schede: 88/C (identificativi catastali) - Formato di acq.: A4(2) - Formato di stampa: A4(2) - Foglio: 88 - Particella: 608 - Subalterno: 5  
della provincia di ENNA n. 308



MODULARIO  
F. fig. rend. 487





MINISTERO DELLE FINANZE  
DIPARTIMENTO DEL TERRITORIO  
**CATASTO EDILIZIO URBANO** (RDL 13-4-1939, n. 652)

MOD. BN (

LIRE  
500

Planimetria di u.i.u. in Comune di CENTURIPÉ via VICO VERDI civ. 6

Catasto dei Fabbricati - Situazione al 09/05/2013 - Comune di CENTURIPÉ(C471) - Foglio: 88 Particella: 608 - Subalterno 4 >  
VIA GIUSEPPE VERDI n. 6 piano: I;  
N. civ.: 608 - Piano: 608 - Sub: 4

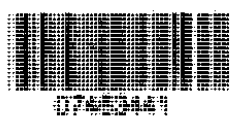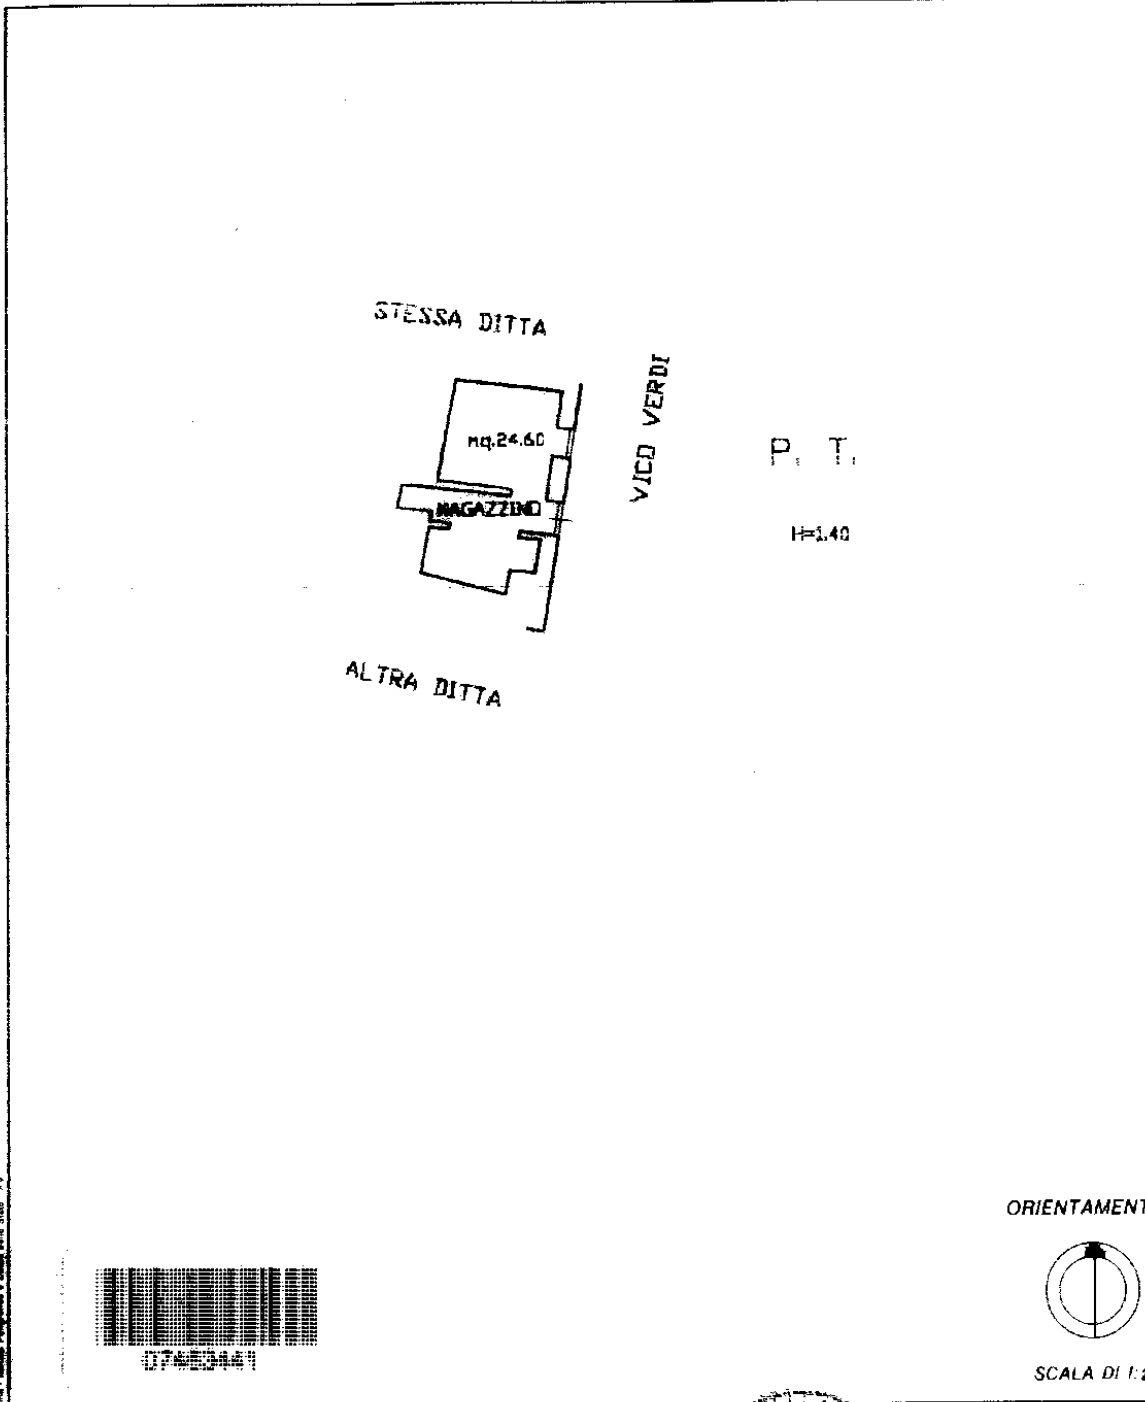

Dichiarazione di N.C.   
Ultima Planimetria in atti   
Denuncia di variazione


Compilata dal I.N.G. FIorenza VITO  
(Titolo, cognome e nome)  
scritto all'atto del 31/10/1995  
della provincia di ENNA n. 308

RISERVATO ALL'UFFICIO  
3191/1

Data presentazione: 31/10/1995 - Data: 09/05/2013 - n. EN0064260 - Richiedente SENFETT AGATINA  
Tot. schede: 1 - Formato di acq.: A4(215x297) - Fatt. di scala: I;  
n. 608 sub 4





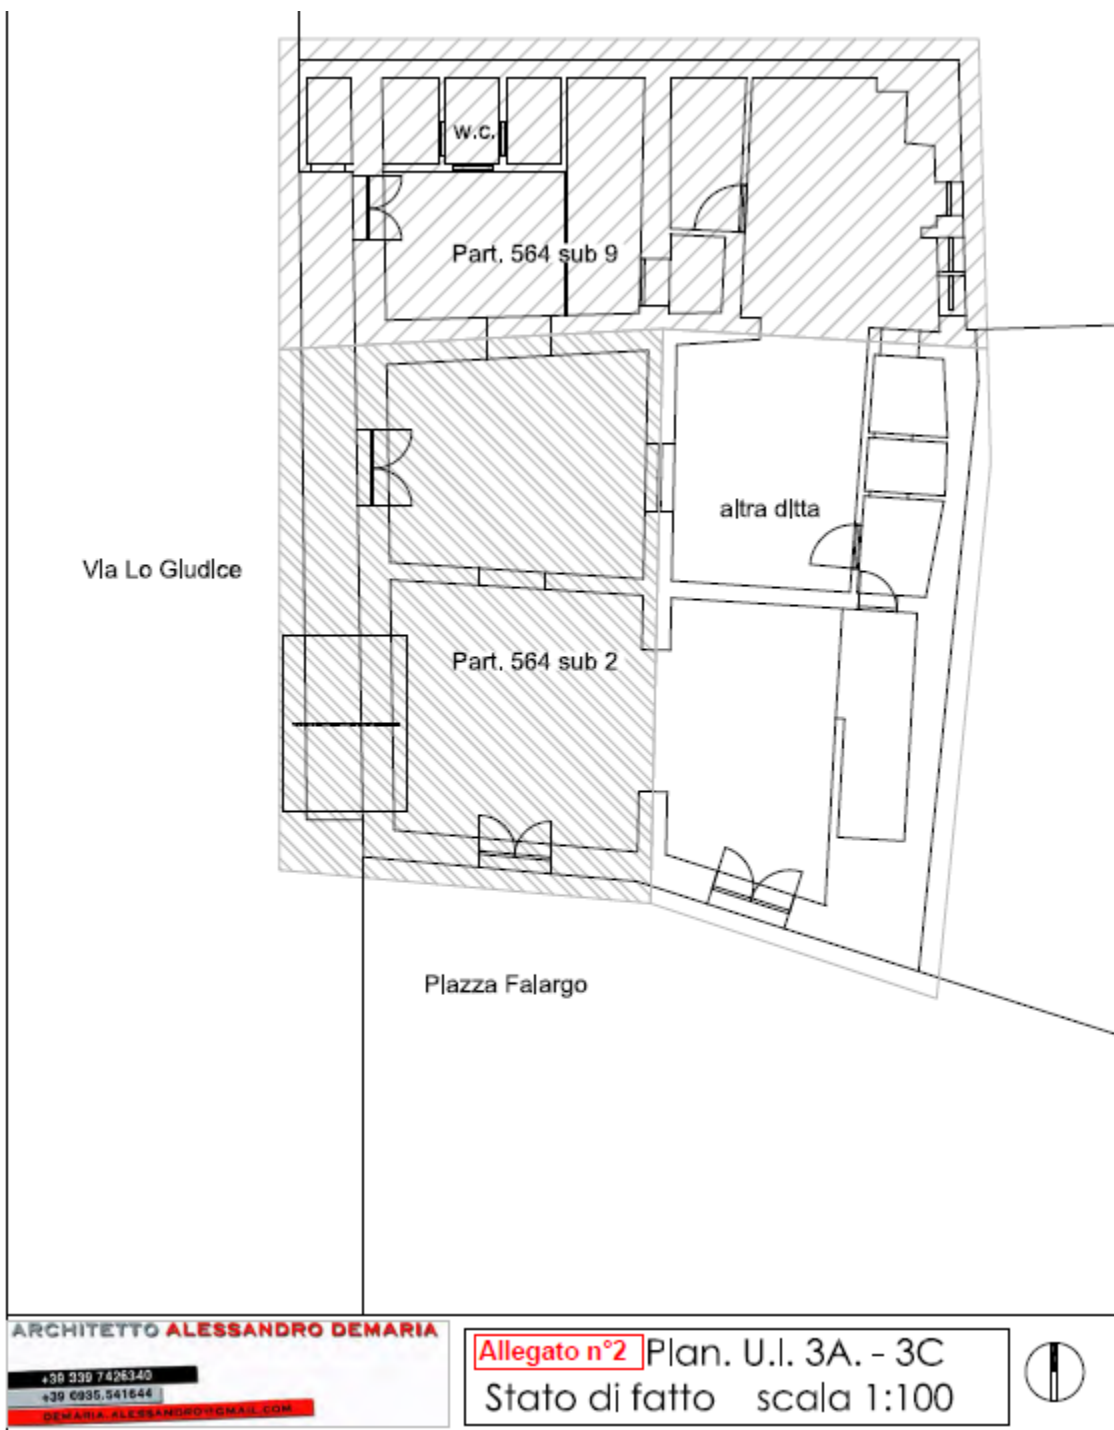


ARCHITETTO **ALESSANDRO DEMARIA**

+39 339 7426340  
+39 0935 941644  
DEMARIA-ALESSANDRO@GMAIL.COM

**Allegato n°2** Plan. U.I. 3A. - 3C  
Stato di fatto scala 1:100



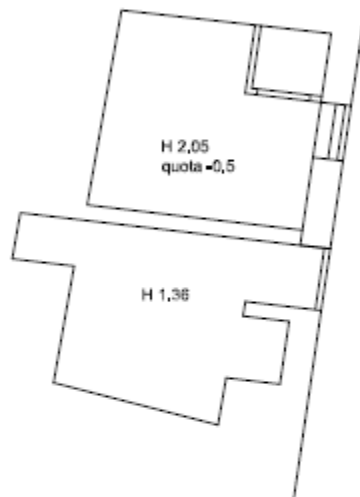

Vicolo Verdi

ARCHITETTO **ALESSANDRO DEMARIA**

+39 039 7426340

+39 039 541644

DEMARIA.ALESSANDRO@GMAIL.COM

**Allegato n°2** Plan. U.I. 2B  
Stato di fatto scala 1:100

