

Dichiarazione protocollo n. 000247817 del 26/07/2002

**Agenzia del Territorio
CATASTO FABBRICATI
Ufficio Provinciale di
Firenze**

Planimetria di u.i.u. in Comune di Rufina

Via Forlivese Loc. casini

civ. 3

Identificativi Catastali:

Sezione:
Foglio: 3
Particella: 20
Subalterno: 201

Compilata da:
Nardoni Massimo


Iscritto all'albo:
Geometri

Prov. Firenze


N. 3858

Scheda n. 1

Scala 1:200

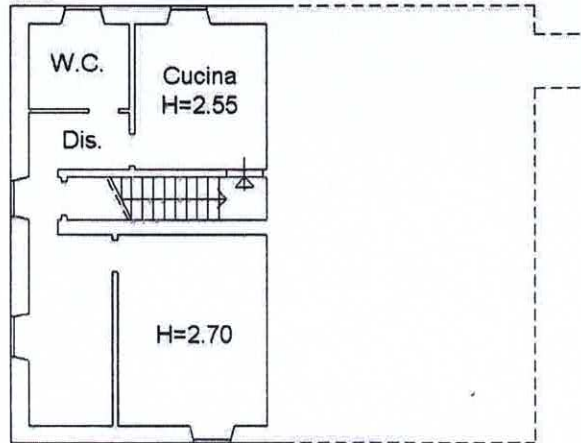

PIANO SECONDO

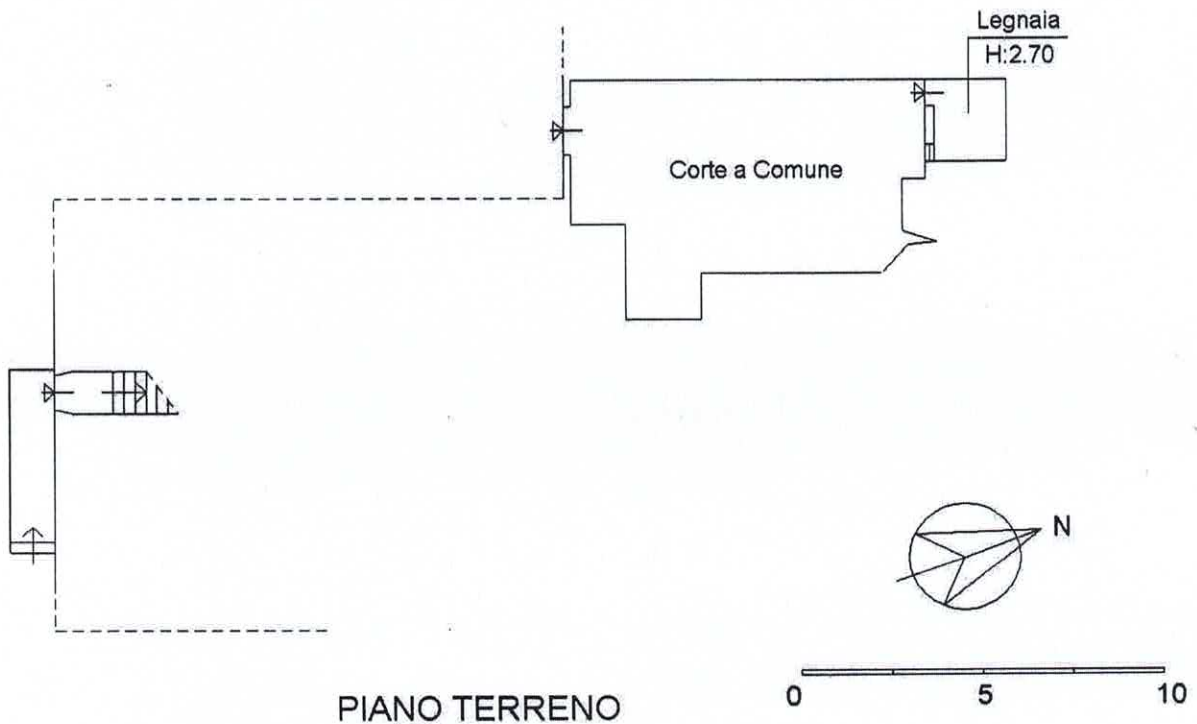

PIANO TERRENO