



Piano Terra

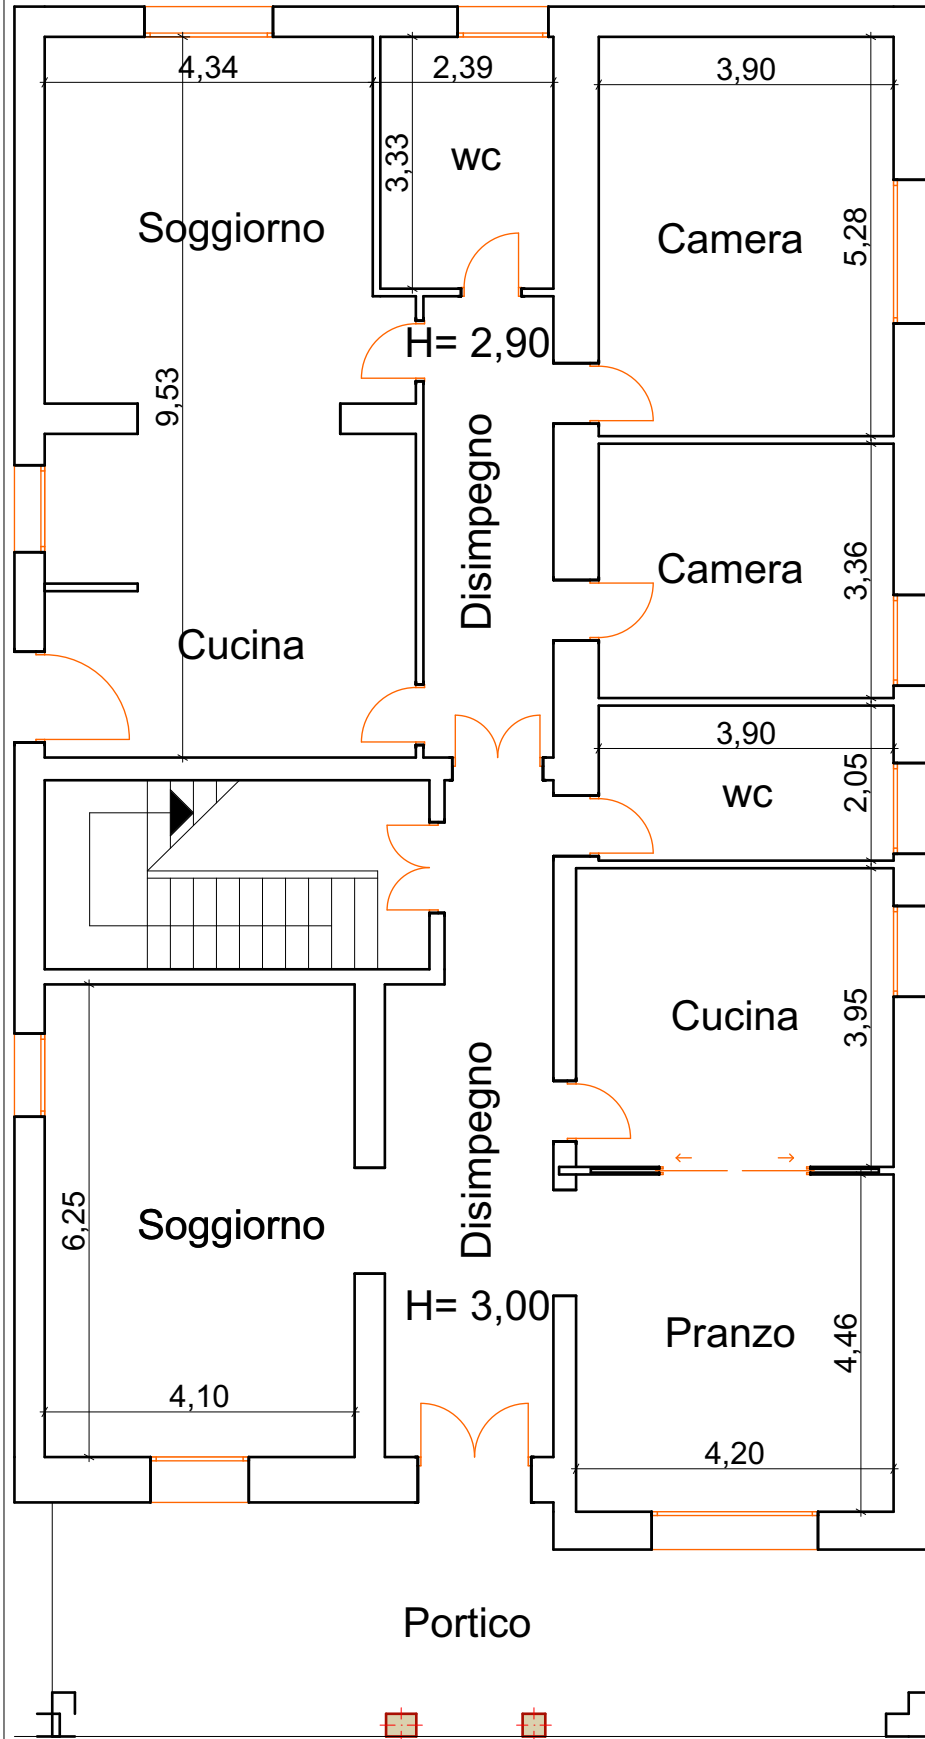

Superficie lorda 255,76 mq
(di cui n.1 portico)

Superficie netta 200,00 mq

Piano Primo

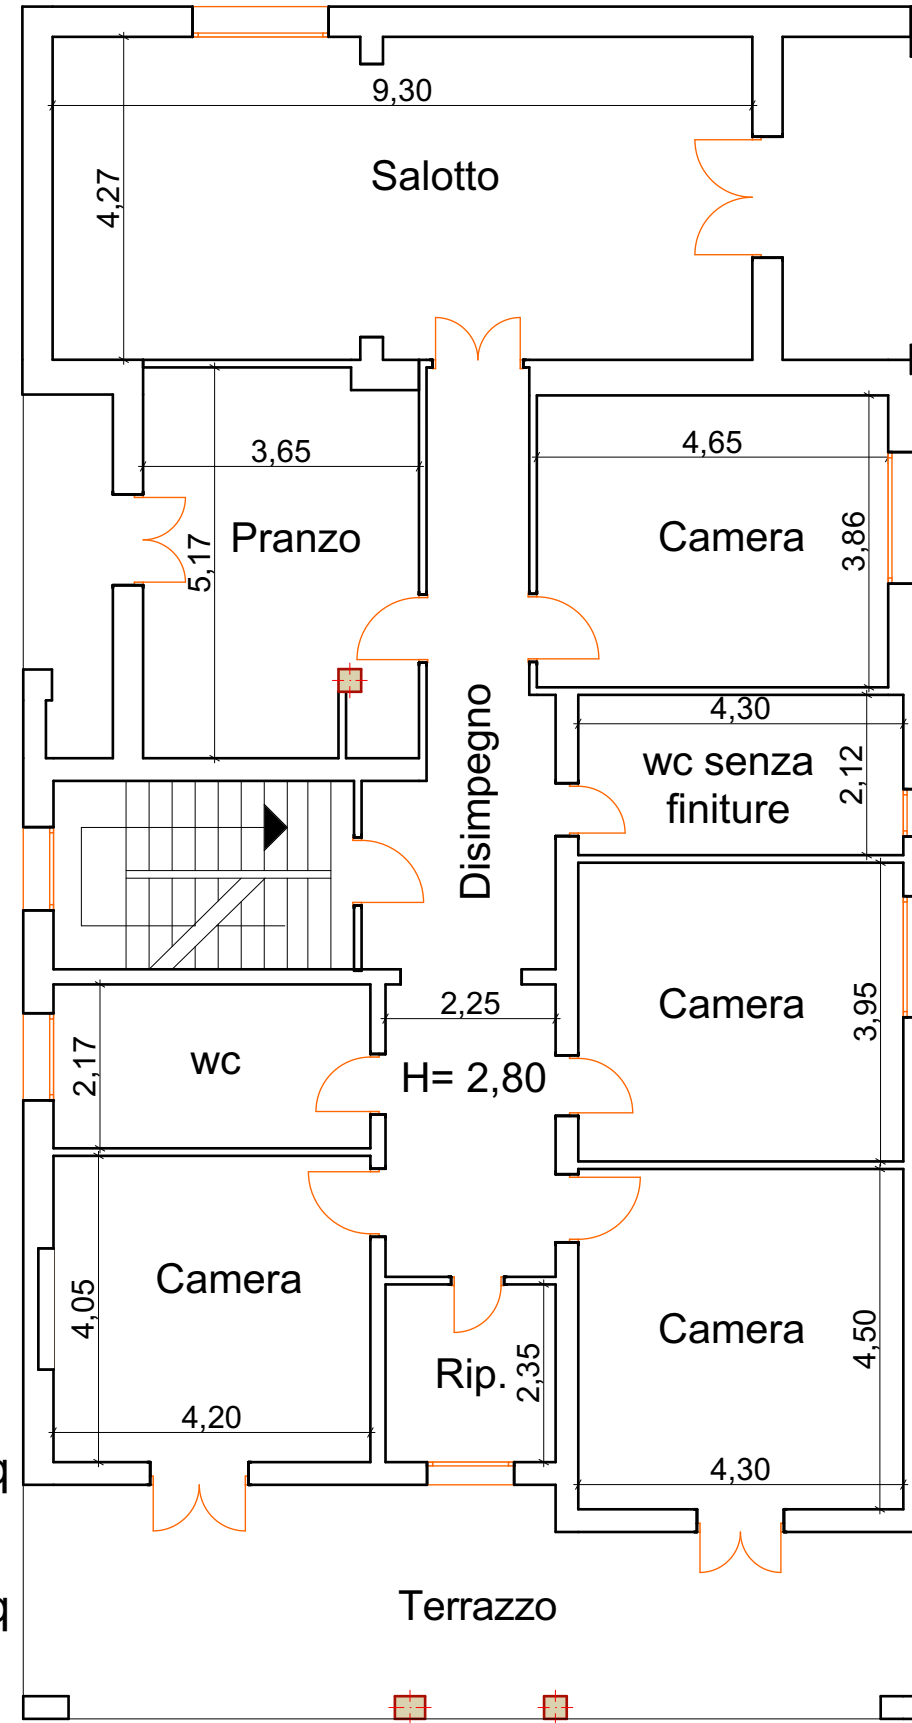

Superficie lorda 238,00 mq
(di cui n.1 terrazzo e n.2 balconi)

Superficie netta 187,25 mq