


**Agenzia del Territorio
CATASTO FABBRICATI
Ufficio Provinciale di
Napoli**

ELABORATO PLANIMETRICO	
Compilato da:	[REDACTED]
Iscritto all'albo:	Architetti
Prov. Napoli	N. 3667

Comune di Qualiano	Protocollo n. NA0169691 del 05/03/2007
Sezione: Foglio: 5 Particella: 953	Tipo Mappale n. del
Dimostrazione grafica dei subalterni	
Scala 1 : 500	

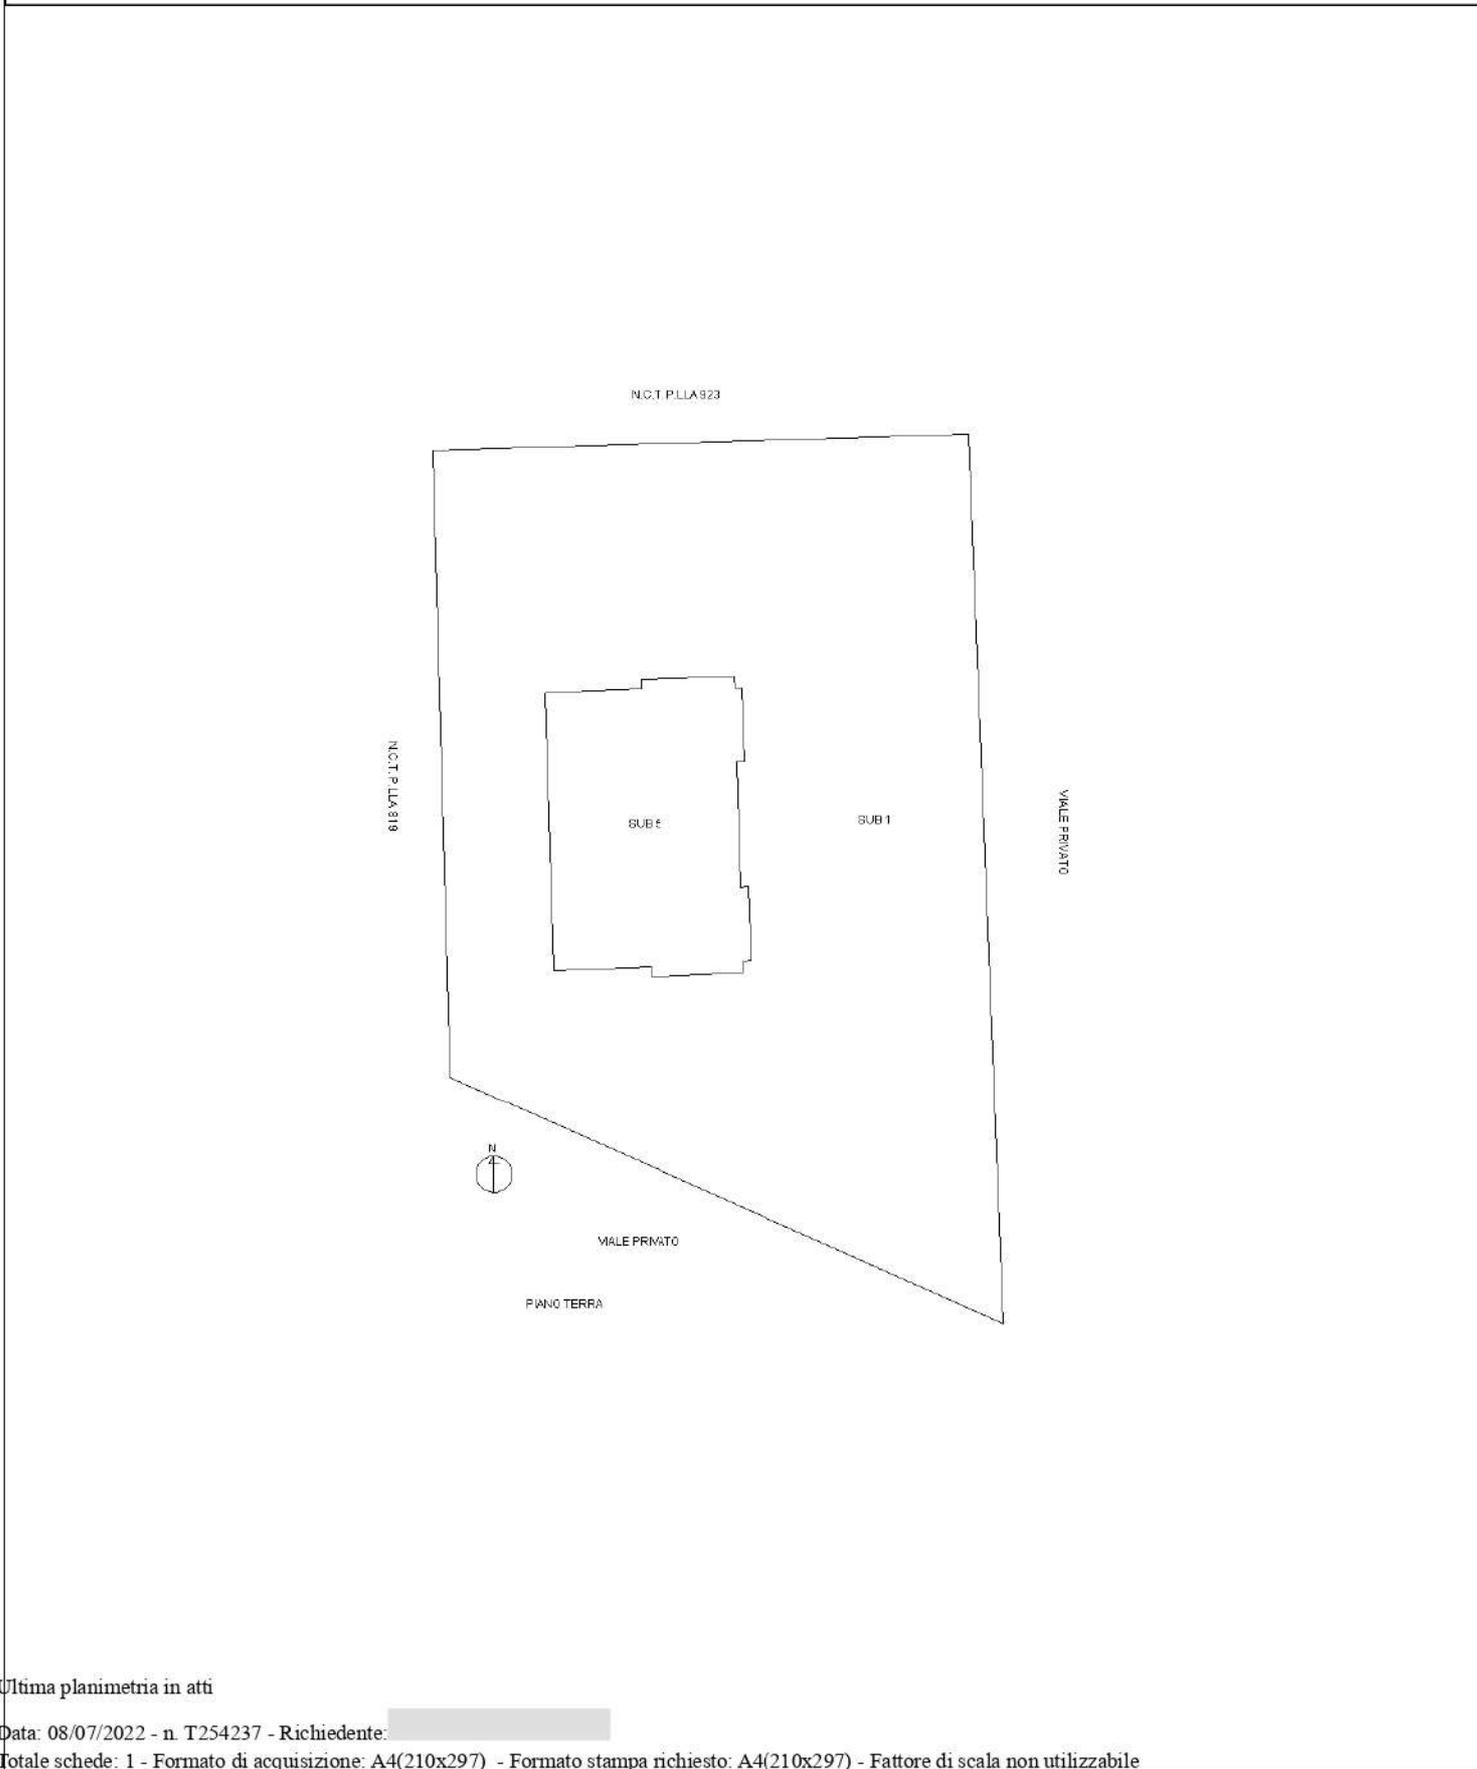

Ultima planimetria in atti

