


**Piano 3**

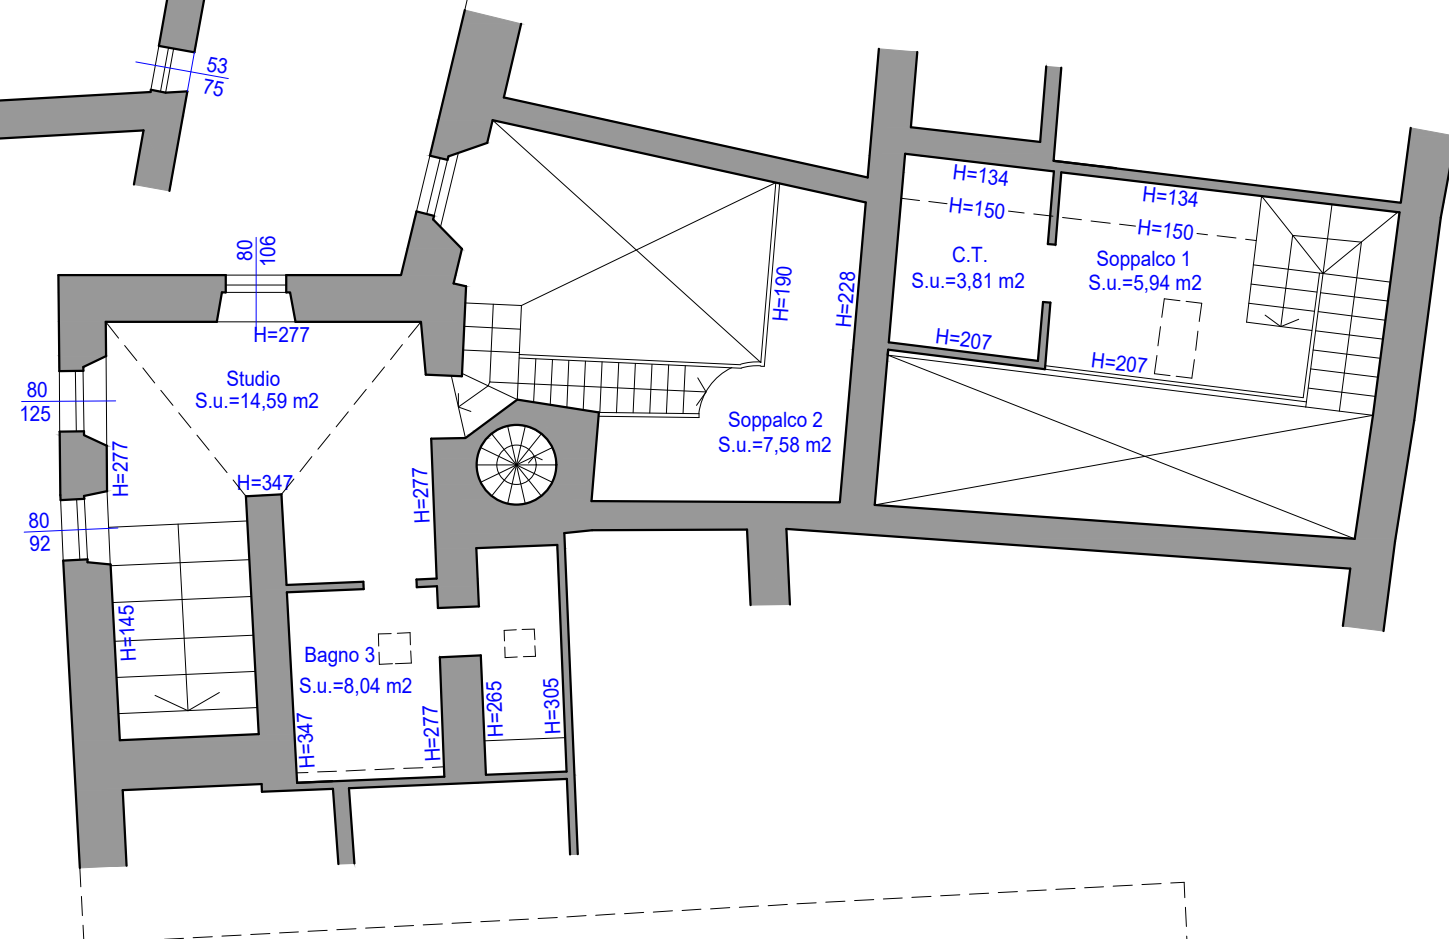

COMMITTENTE	<b>TRIBUNALE DI SIENA</b>
FASCICOLO	<b>ESECUZIONE IMMOBILIARE N. 19/2017</b>
OGGETTO:	<b>ELABORATO GRAFICO PIANTA DEL PIANO SECONDO E TERZO</b>

PRATICA N.	301
ALLEGATO N.	1
DATA	AGOSTO 2023
SCALA	1 : 100

