

**Agenzia del Territorio  
CATASTO FABBRICATI  
Ufficio Provinciale di  
Frosinone**

Dichiarazione protocollo n. FR0367895 del 19/09/2007

Planimetria di u.i.u. in Comune di Monte San Giovanni Campan

Via Olivone

civ. SNC

Identificativi Catastali:

Sezione:

Foglio: 28

Particella: 230

Subalterno: 6

Compilata da:

Sili Fernando


Iscritto all'albo:  
Ingegneri

Prov. Frosinone

N. 506

Scheda n. 1

Scala 1:200

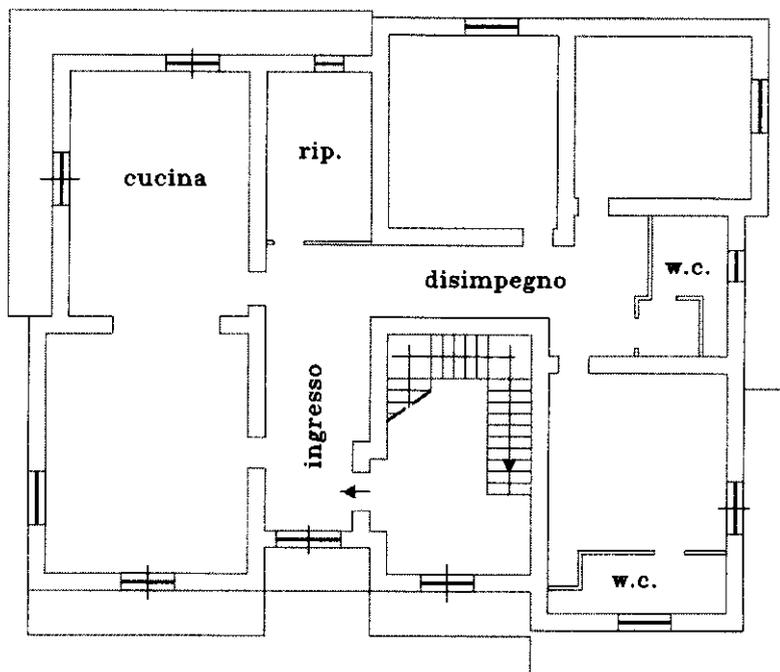

PIANO PRIMO h=3.00



Catasto dei Fabbricati - Situazione al 01/10/2020 - Comune di MONTE S GIOVANNI CAMPAN (F620) - < Foglio: 28 - Particella: 230 - Subalterno: 6 >  
VIA OLIVONE SNC piano: 1;

Ultima planimetria in atti