

**Agenzia del Territorio
CATASTO FABBRICATI
Ufficio Provinciale di
Firenze**

Dichiarazione protocollo n. FI0304589 del 15/11/2011

Planimetria di u.i.u. in Comune di Montelupo Fiorentino

Via Fratelli Cervi

civ. 89

Identificativi Catastali:

Sezione:

Foglio: 10

Particella: 107

Subalterno: 500

Compilata da:
Leoncini Marco

Iscritto all'albo:
Architetti

Prov. Firenze


N. 7604

Scheda n. 1

Scala 1:200

PIANO TERRENO

VIA F.LLI CERVI

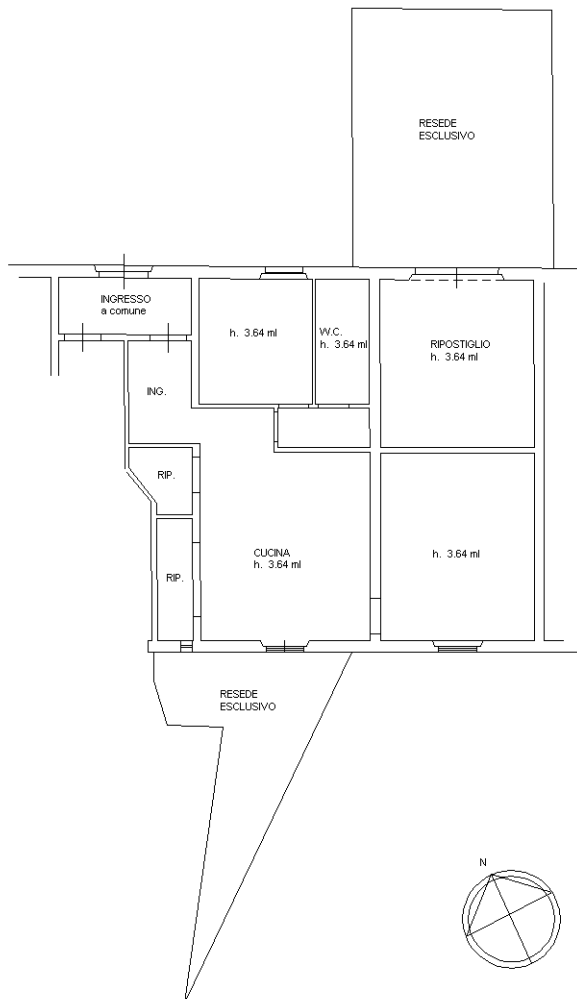

Catasto dei Fabbricati - Situazione al 15/05/2024 - Comune di MONTELUPO FIORENTINO(F551) - < Foglio 10 - Particella 107 - Subalterno 500 > - Uiu graffiata
VIA FRATELLI CERVI n. 89 Scala I Piano T

Ultima planimetria in atti

**Agenzia del Territorio
CATASTO FABBRICATI
Ufficio Provinciale di
Firenze**

Dichiarazione protocollo n. FI0330216 del 16/11/2010

Planimetria di u.i.u. in Comune di Montelupo Fiorentino

Via Fratelli Cervi

civ.

Identificativi Catastali:

Sezione:

Foglio: 10

Particella: 392

Subalterno:

Compilata da:

Bollini Saverio

Iscritto all'albo:

Geometri


Prov. Firenze

N. 4216

Scheda n. 1

Scala 1:200


PIANO TERRENO

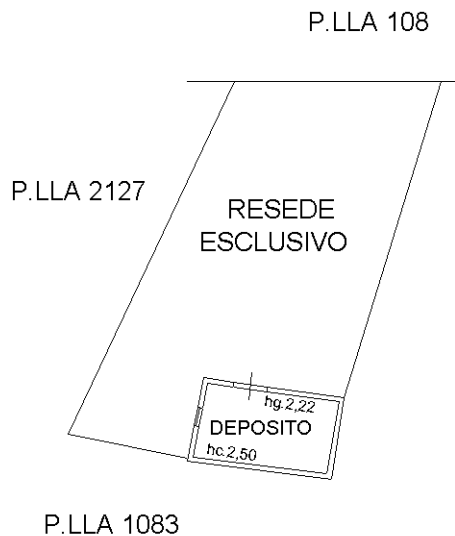


Catasto dei Fabbricati - Situazione al 13/06/2024 - Comune di MONTELUPO FIORENTINO(F551) - < Foglio 10 - Particella 392 - Subalterno >
VIA FRATELLI CERVI Piano T

Ultima planimetria in atti

RESTITUZIONE GRAFICA STATO LEGITTIMO
PLANIMETRIA PIANO TERRA - SCALA 1:100

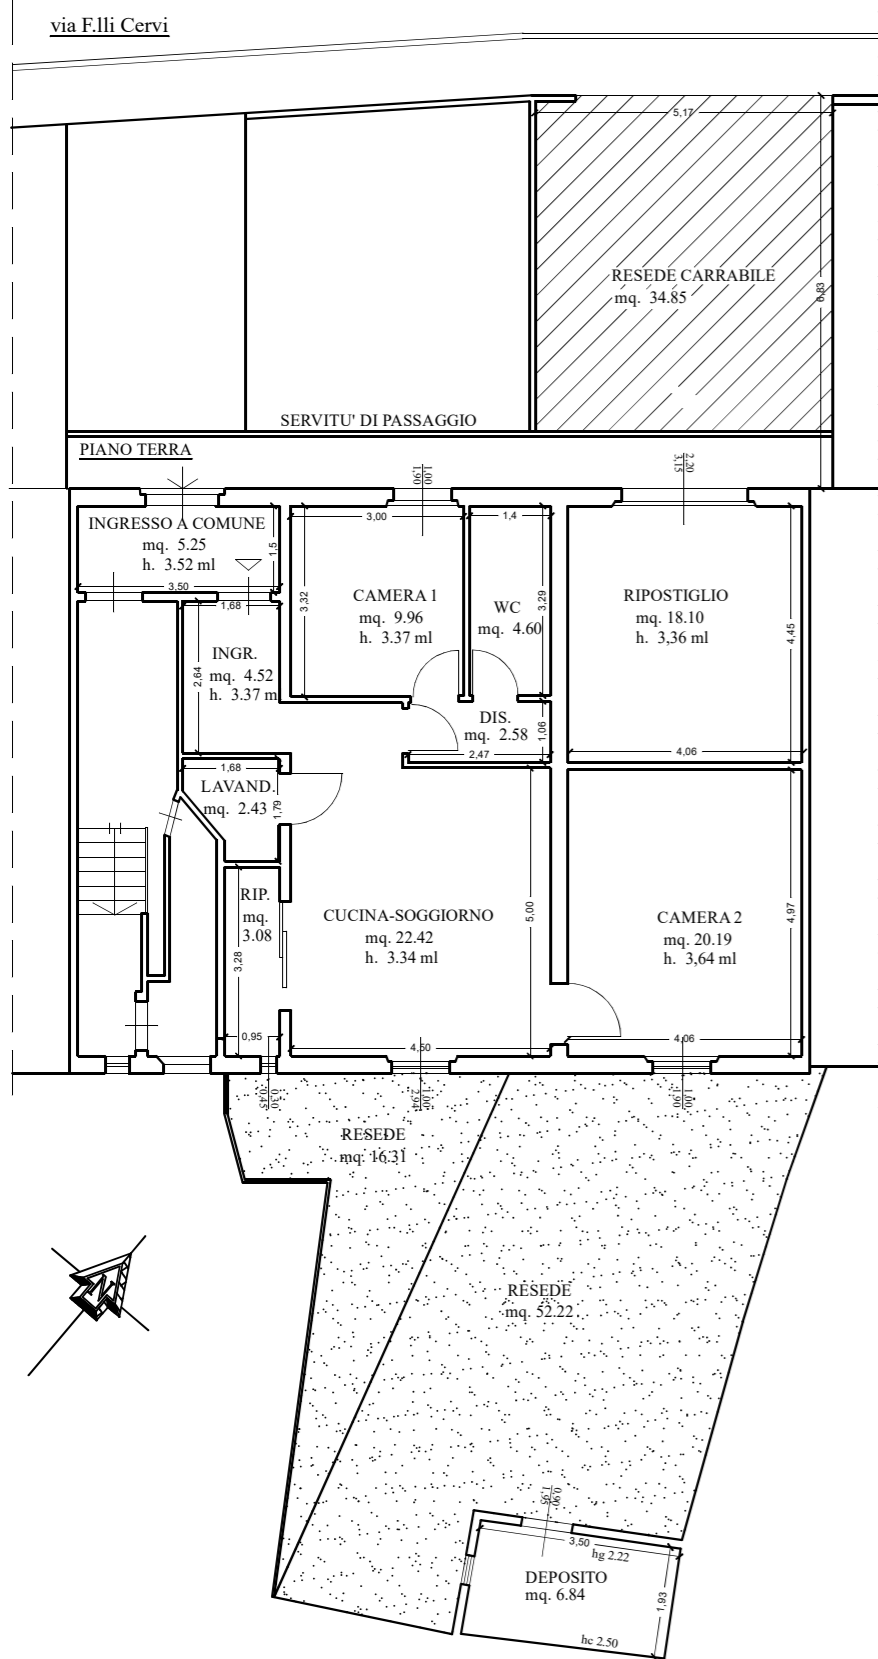

RESTITUZIONE GRAFICA SOPRALLUOGO DEL 09 LUGLIO 2024
PLANIMETRIA PIANO TERRA - SCALA 1:100

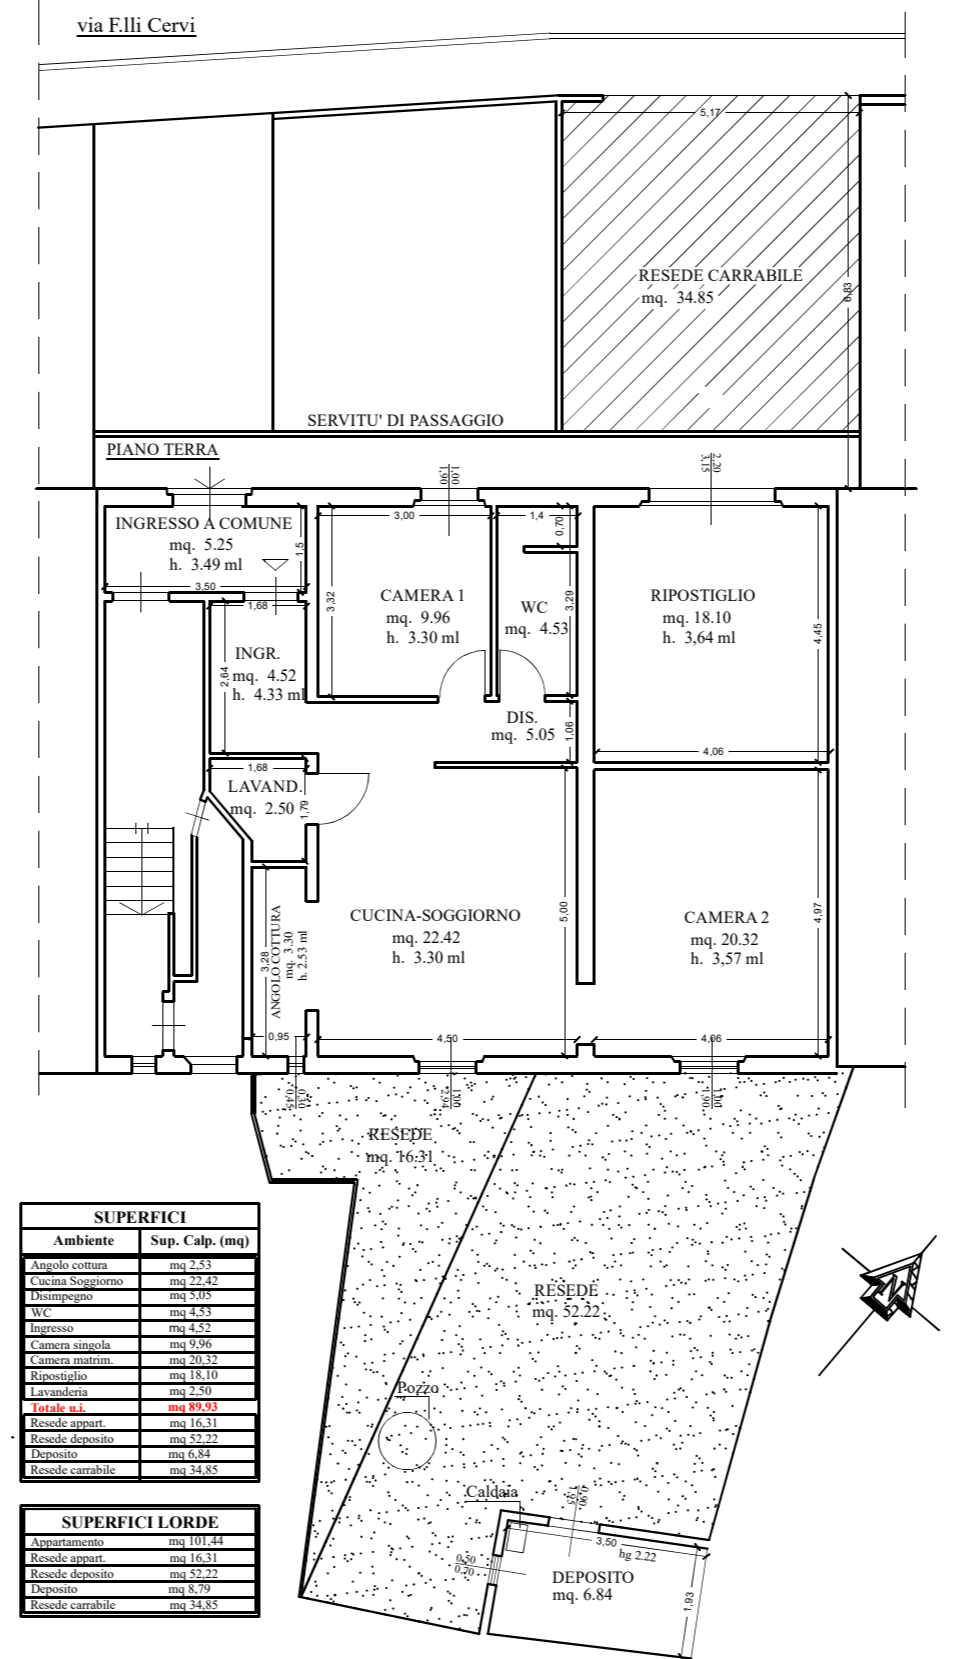

SUPERFICI	
Ambiente	Sup. Calp. (mq)
Angolo cottura	mq 2,53
Cucina Soggiorno	mq 22,42
Disimpegno	mq 3,05
WC	mq 4,53
Ingresso	mq 4,52
Camera singola	mq 9,96
Camera matrim.	mq 20,32
Ripostiglio	mq 18,10
Lavanderia	mq 2,50
Totale calp.	mq 89,93
Resede appart.	mq 16,31
Resede deposito	mq 52,22
Deposito	mq 6,84
Resede carrabile	mq 34,85

SUPERFICI LORDE	
Ambiente	Sup. Calp. (mq)
Appartamento	mq 101,44
Resede appart.	mq 16,31
Resede deposito	mq 52,22
Deposito	mq 8,79
Resede carrabile	mq 34,85

RESTITUZIONE GRAFICA STATO SOVRAPPOSTO
PLANIMETRIA PIANO TERRA - SCALA 1:100

