



MINISTERO DELLE FINANZE

DIREZIONE GENERALE DEL CATASTO E DEI SERVIZI TECNICI ERARIALI
NUOVO CATASTO EDILIZIO URBANO

N. REGISTRAZIONE 11 APRILE 1975 N. 6157

Planimetria dell'immobile situato nel Comune di CONEGLIANO


Via Vecchia Trevigiana 413

Ditta: GESCAL - Gestione Case per Lavoratori

Allegata alla dichiarazione presentata all'Ufficio Tecnico Erariale di Treviso

Scheda N. F. 2.10

Sez. C foglio VIII^o mapp. sub.

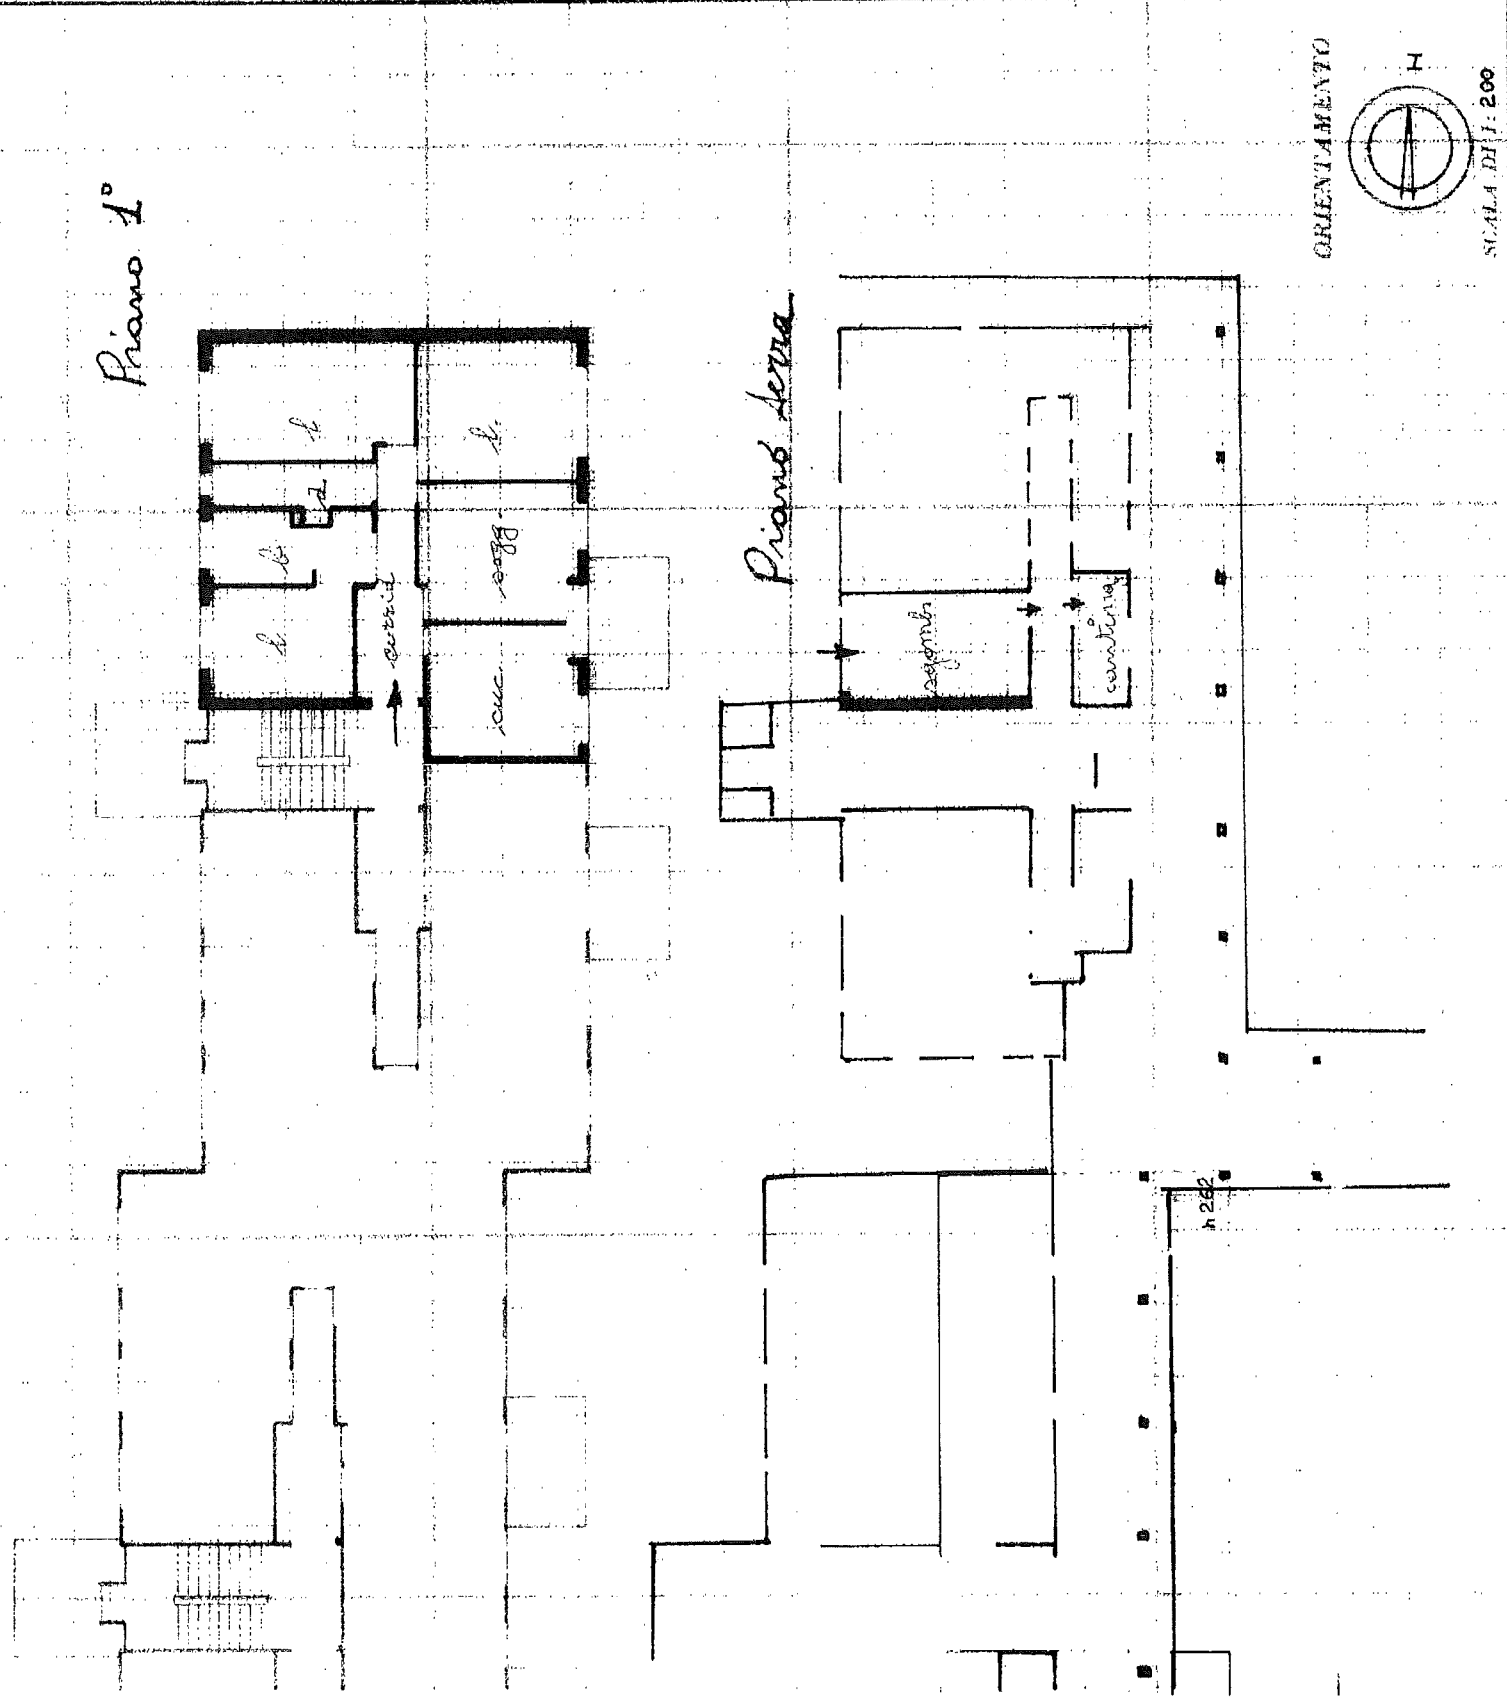

SPAZIO RISERVATO PER LE ANNOTAZIONI D'UFFICIO

DATA
PROF. N°

CB
965
20

Computata dall'ing.

(Tratto dalla cartografia del Catastro)

Giuliano Carpené


Iscritto all'Albo degli Ingegneri

della Provincia di Treviso

n. 18 sett. 1974

Firma: *Giuliano Carpené*

C. A. P. TREVISO

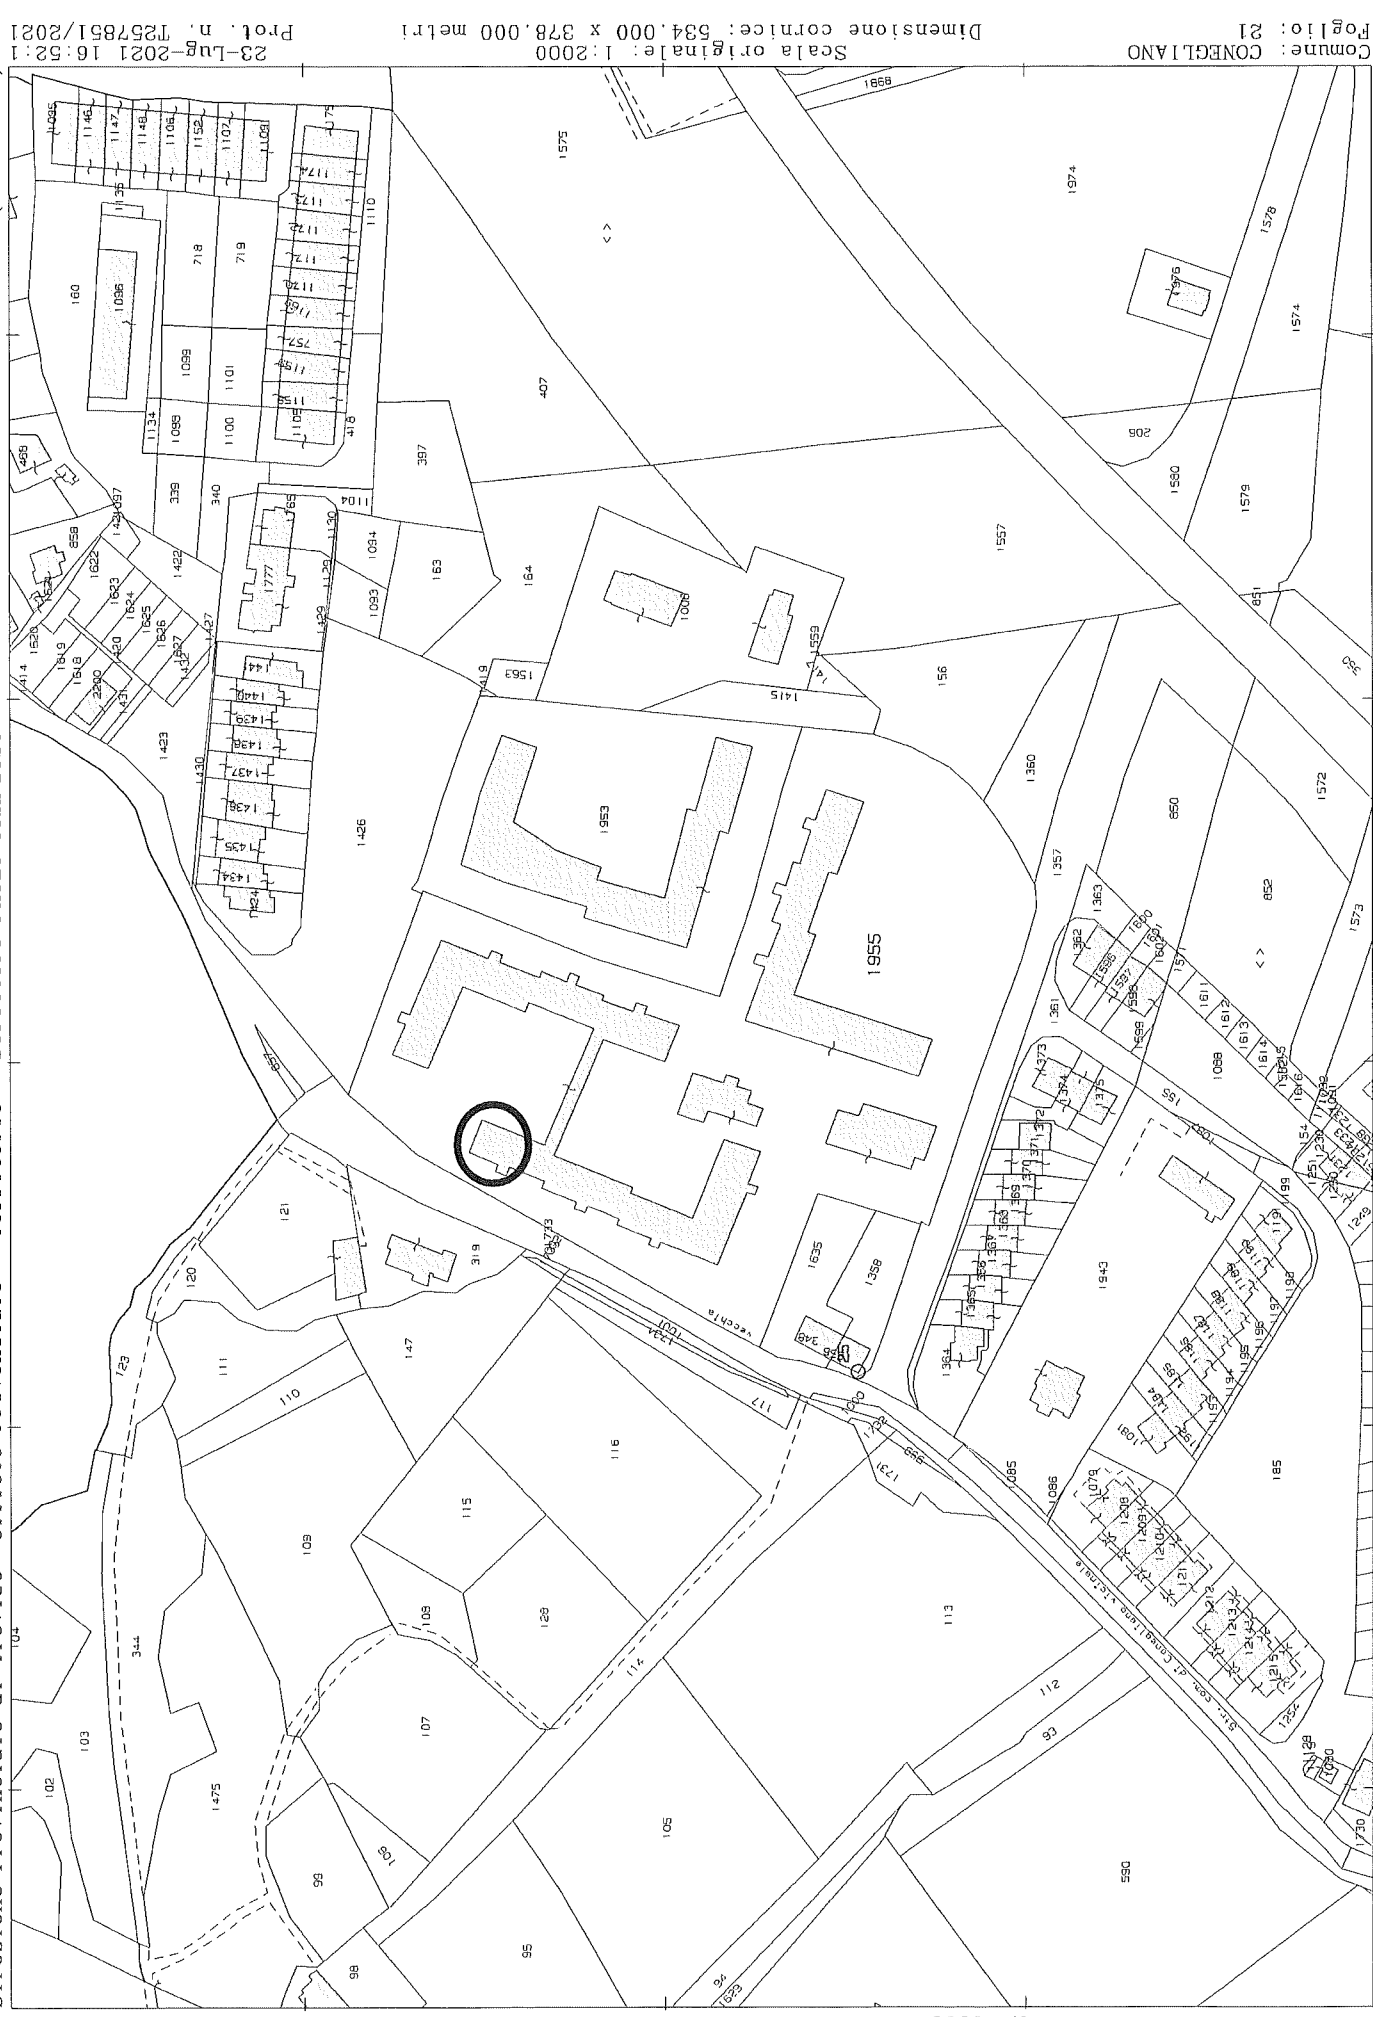

N=1900

F=1900

Firmato Da: CIAN FABIO Emesso Da: ARUBAPEC S.P.A. NG CA 3 Serial#: 25349ba8faaae19136fb3c280caf4da

1 Particella: 1955

Comune: CONEGLIANO
Foglio: 21
Scala originale: 1:2000
Dimensione cornice: 534,000 x 378,000 metri
23-Lug-2021 16:52:1
Prot. n. T257851/2021