



N=-63800

E=79300

1 Particella: 5234

Comune: (RN) CATTOLICA
Poglia: 4
Scala originale: 1:2000
Dimensione cornice: 776.000 x 552.000 metri
Protocollo pratica T336400/2024
25-Mar-2024 16:46:44

Agenzia del Territorio
CATASTO FABBRICATI
Ufficio Provinciale di
Rimini

ELABORATO PLANIMETRICO

Compilato da:
Lorenzi Francesco
Iscritto all'albo:
Geometri
Prov. Rimini

N. 1497

Comune di Cattolica

Sezione: Foglio: 4

Particella: 5234


Protocollo n. RN0021169 del 24/02/2012

Tipo Mappale n. 17551 del 15/02/2012


Dimostrazione grafica dei subalterni

Scala 1 : 500

PIANO SEMINTERRATO

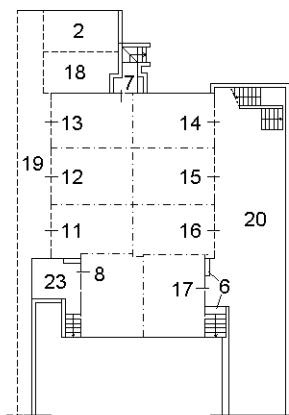


PIANO TERRA


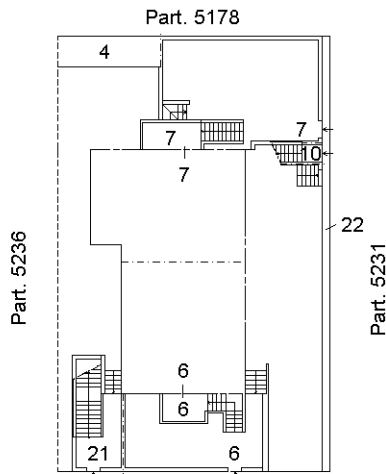


Via Francesca da Rimini

PIANO PRIMO

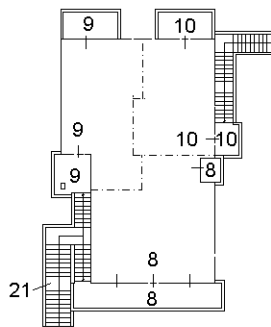

**PIANO SECONDO
(sottotetto)**

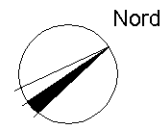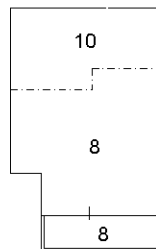

Ultima planimetria in atti

**Agenzia del Territorio
CATASTO FABBRICATI
Ufficio Provinciale di
Rimini**

Dichiarazione protocollo n. RN0021169 del 24/02/2012

Planimetria di u.i.u. in Comune di Cattolica

Via Francesca Da Rimini

civ.

Identificativi Catastali:

Sezione:

Foglio: 4

Particella: 5234

Subalterno: 8

Compilata da:

Lorenzi Francesco

Iscritto all'albo:

Geometri

Prov. Rimini

N. 1497


Scheda n. 1

Scala 1:200

PIANO PRIMO H=2.70




**PIANO SECONDO
(sottotetto)**

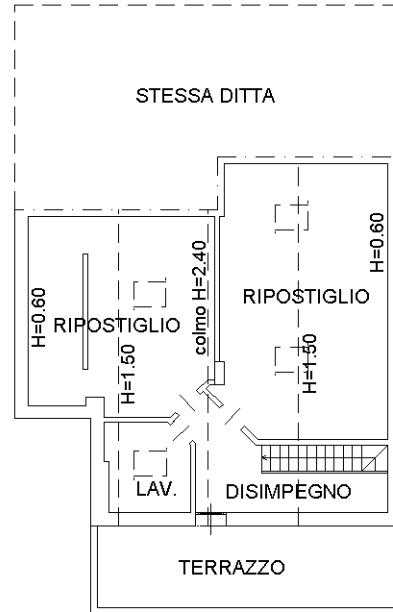

PIANO SEMINTERRATO H=2.50



Nord

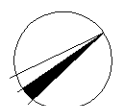

Ultima planimetria in atti

**Agenzia del Territorio
CATASTO FABBRICATI
Ufficio Provinciale di
Rimini**

Dichiarazione protocollo n. RN0021169 del 24/02/2012

Planimetria di u.i.u. in Comune di Cattolica

Viale Francesca Da Rimini

civ.

Identificativi Catastali:

Sezione:

Foglio: 4

Particella: 5234

Subalterno: 11

Compilata da:

Lorenzi Francesco

Iscritto all'albo:

Geometri

Prov. Rimini

N. 1497


Scheda n. 1

Scala 1:200

PIANO SEMINTERRATO H=2.50



Nord

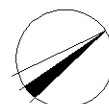

Ultima planimetria in atti