

Vis. tel. (0.90 euro)

Direzione Provinciale di Treviso Ufficio Provinciale - Territorio - Direttore DE LUCA PAOLO



1 Particella: 885


3

N=700


**Agenzia del Territorio  
CATASTO FABBRICATI  
Ufficio Provinciale di  
Treviso**

ELABORATO PLANIMETRICO	
Compilato da: Piovesana Vincenzo	
Iscritto all'albo: Geometri	
Prov. Treviso	N. 2165

Comune di San Polo Di Piave	Protocollo n. TV0165241 del 20/05/2004
Sezione: B Foglio: 4 Particella: 885	Tipo Mappale n. 138095 del 03/05/2004
Dimostrazione grafica dei subalterni	Scala 1 : 200

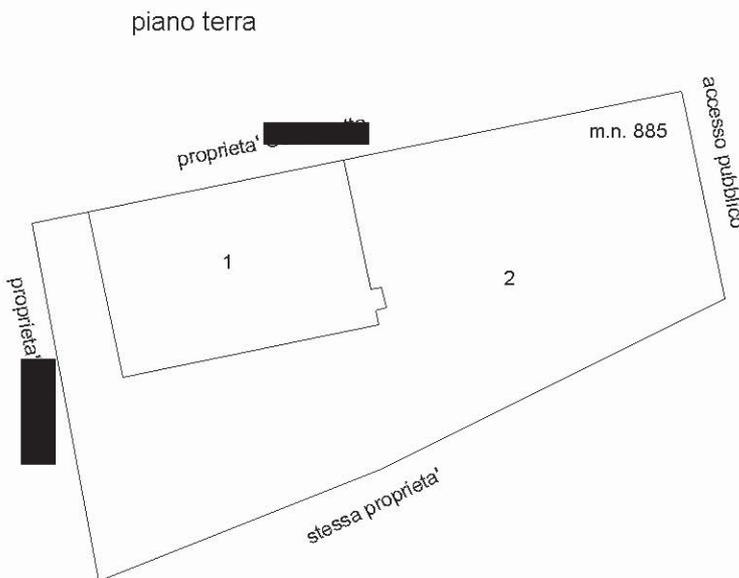

piano primo

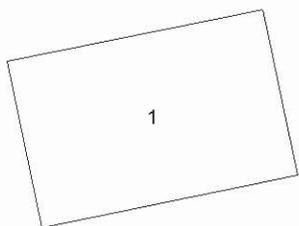

Ultima planimetria in atti

**Agenzia del Territorio  
CATASTO FABBRICATI  
Ufficio Provinciale di  
Treviso**

Dichiarazione protocollo n. TV0165241 del 20/05/2004

Planimetria di u.i.u. in Comune di San Polo Di Piave

Via Campagna

civ. SNC

Identificativi Catastali:

Sezione: B

Foglio: 4

Particella: 885

Subalterno: 1

Compilata da:

Piovesana Vincenzo

Iscritto all'albo:

Geometri


Prov. Treviso

N. 2165

Scheda n. 1

Scala 1:200

piano terra h=2.50

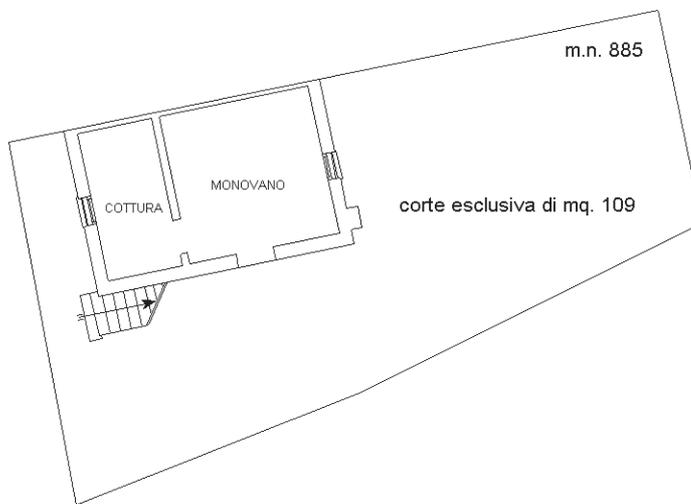

piano primo h=2.55



Ultima planimetria in atti

