

Direzione Provinciale di Padova Ufficio Provinciale - Territorio - Direttore SARACO RODOLFO

Vis tel. (0 90 euro)

I Particella - 229

E=7800

N=1200

ELABORATO PLANIMETRICO

Compilato da:

Iscritto all'albo:
Geometri

Prov. Padova

N. 3860

**Agenzia delle Entrate
CATASTO FABBRICATI
Ufficio Provinciale di
Padova**

Comune di Monselice

Sezione: Foglio: 32


Particella: 229

Protocollo n. PD0242047 del 21/12/2018


Tipo Mappale n. 238766 del 19/12/2018

Dimostrazione grafica dei subalterni


Scala 1 : 500

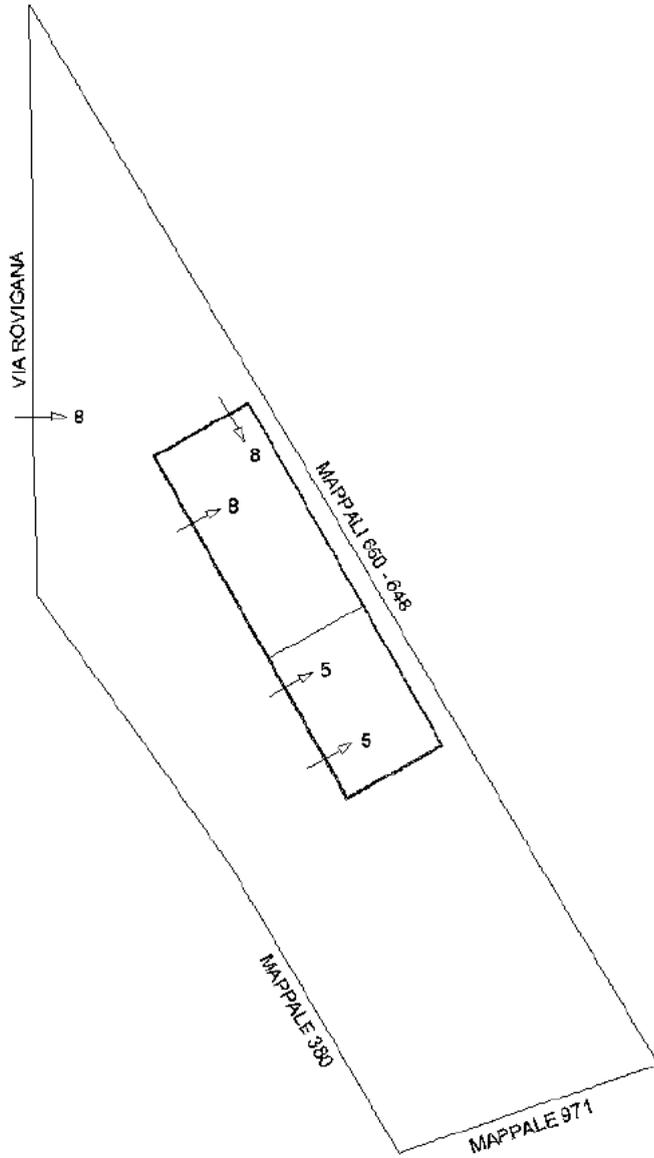

PIANO TERRA

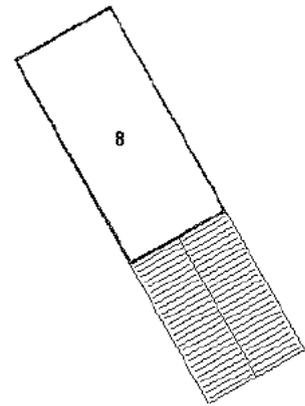

PIANO PRIMO

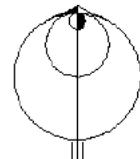

ORIENTAMENTO

Ultima planimetria in atti



**Agenzia delle Entrate
CATASTO FABBRICATI
Ufficio Provinciale di
Padova**

Dichiarazione protocollo n. PD0242047 del 21/12/2018

Planimetria di u.i.u. in Comune di Monselice

Strada Rovigana

civ. 29

Identificativi Catastali:

Sezione:

Foglio: 32

Particella: 229

Subalterno: 5

Compilata da:


Iscritto all'albo:
Geometri

Prov. Padova

N. 3860

Scheda n. 1

Scala 1:200

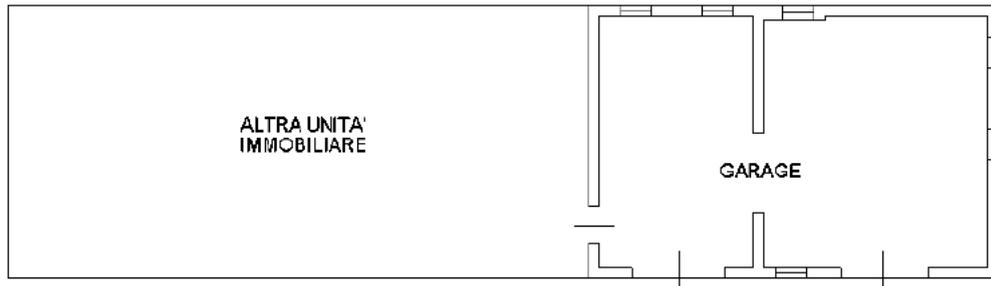

PIANO TERRA
H=3,00ml.



ORIENTAMENTO

Ultima planimetria in atti

Data: 25/01/2024 - n. T290785 - Richiedente: BSSMRA64P04G2N4K

Totale schede: 1 - Formato di acquisizione: A4(210x297) - Formato stampa richiesto: A4(210x297)

Catasto dei Fabbricati - Situazione al 25/01/2024 - Comune di MONSELICE(F382) - < Foglio 32 - Particella 229 - Subalterno 5 >

Firmato D8E1B455N1R0N0M1U6@Itr@ness99D8auiNFDCAMERE QUALIFIED ELECTRONIC SIGNATURE CA Serial#: 142bcf

**Agenzia delle Entrate
CATASTO FABBRICATI
Ufficio Provinciale di
Padova**

Dichiarazione protocollo n. PD0242046 del 21/12/2018

Planimetria di u.i.u. in Comune di Monselice

Strada Rovigana

civ. 29

Identificativi Catastali:

Sezione:

Foglio: 32

Particella: 229

Subalterno: 8

Compilata da:


Iscritto all'albo:
Geometri

Prov. Padova

N. 3860


Scheda n. 1

Scala 1:200

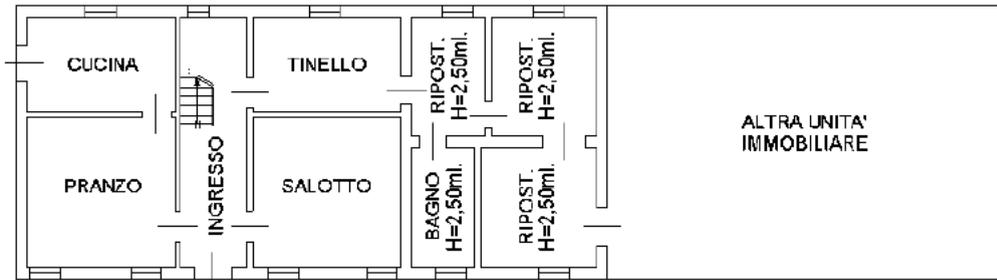

PIANO TERRA

H=2,55ml.

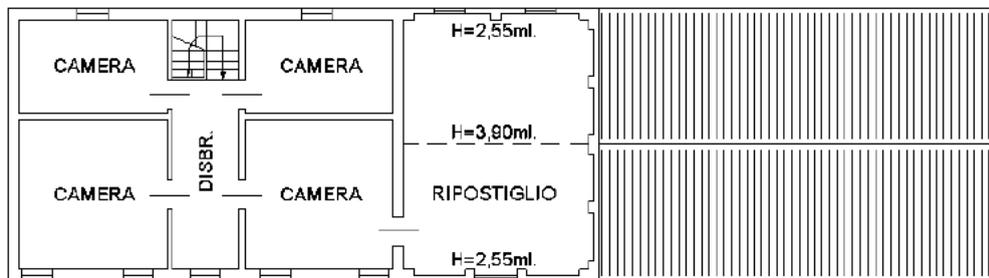

PIANO PRIMO

H=2,55ml.



ORIENTAMENTO

Ultima planimetria in atti

Agenzia delle Entrate
CATASTO FABBRICATI
Ufficio Provinciale di
Padova

Dichiarazione protocollo n. PD0242046 del 21/12/2018

Planimetria di u.i.u. in Comune di Monselice

Strada Rovigana

civ. 29

Identificativi Catastali:

Sezione:

Foglio: 32

Particella: 229

Subalterno: 8

Compilata da:


Iscritto all'albo:
Geometri

Prov. Padova

N. 3860


Scheda n. 2

Scala 1:500

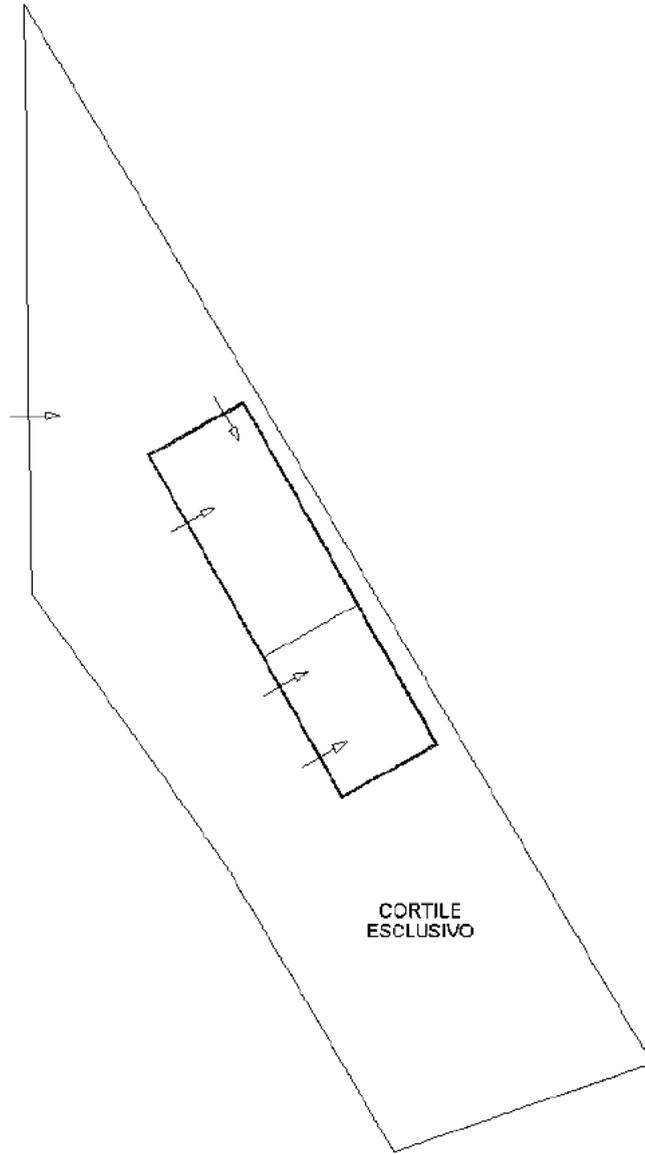

CORTILE
ESCLUSIVO

PIANO TERRA
- ATTRIBUZIONE CORTILE ESCLUSIVO -

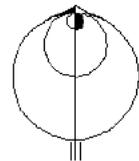


ORIENTAMENTO

Ultima planimetria in atti

Data: 25/01/2024 - n. T290792 - Richiedente: BSSMRA64P04G2N4K

Totale schede: 2 - Formato di acquisizione: A4(210x297) - Formato stampa richiesto: A4(210x297)



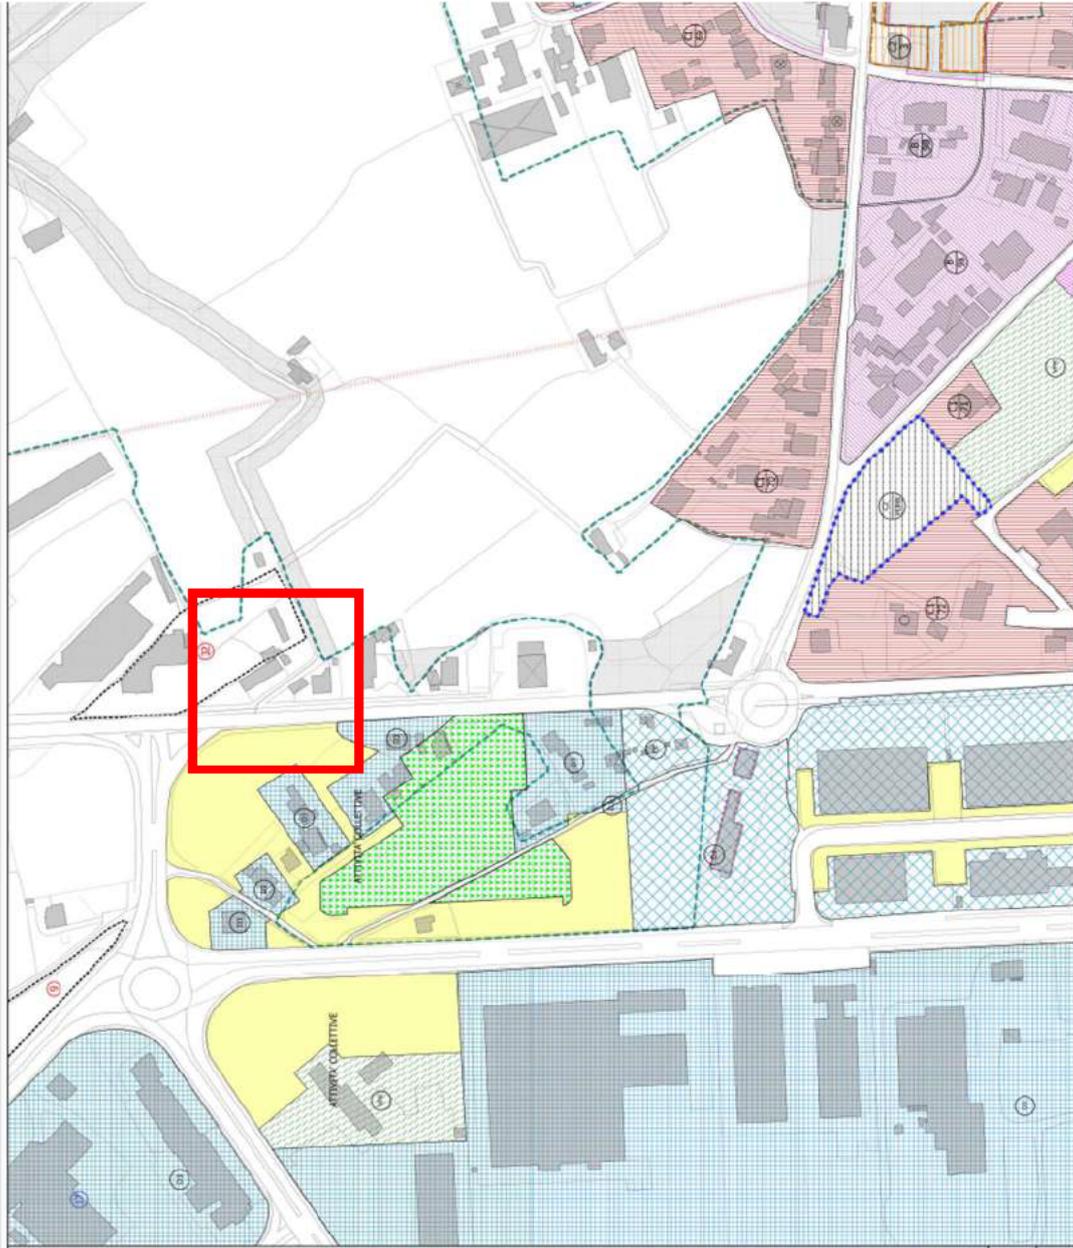

<p>Comune di MONSELICE Provincia di PADOVA</p>			<p>1 : 2.000</p> <p>Scala</p>
<p>Elaborato 2 9</p>		<p>VARIANTE n.1 AL PIANO DEGLI INTERVENTI</p>	
<p>San Bortolo</p>			
<p>DATA: Gennaio 2023</p>		<p>LEGENDA <small> 1: Confine Comunale 2: O.A. e O.A. non </small></p>	

