

**Agenzia del Territorio  
CATASTO FABBRICATI**  
Ufficio provinciale di  
Bologna


Scala 1: 500

n. 1

Dichiarazione protocollo n. BO0187611 del 03/11/2006  
Planimetria di u.i.u. in Comune di Calderara Di Reno  
Via Persicetana civ. 98

Identificativi Catastali:  
Sezione:  
Foglio: 8  
Particella: 29  
Subalterno: 34

Compilata da:  
Furegato Adolfo  
Iscritto all'albo:  
Architetti  
Prov. Rovigo N. 38

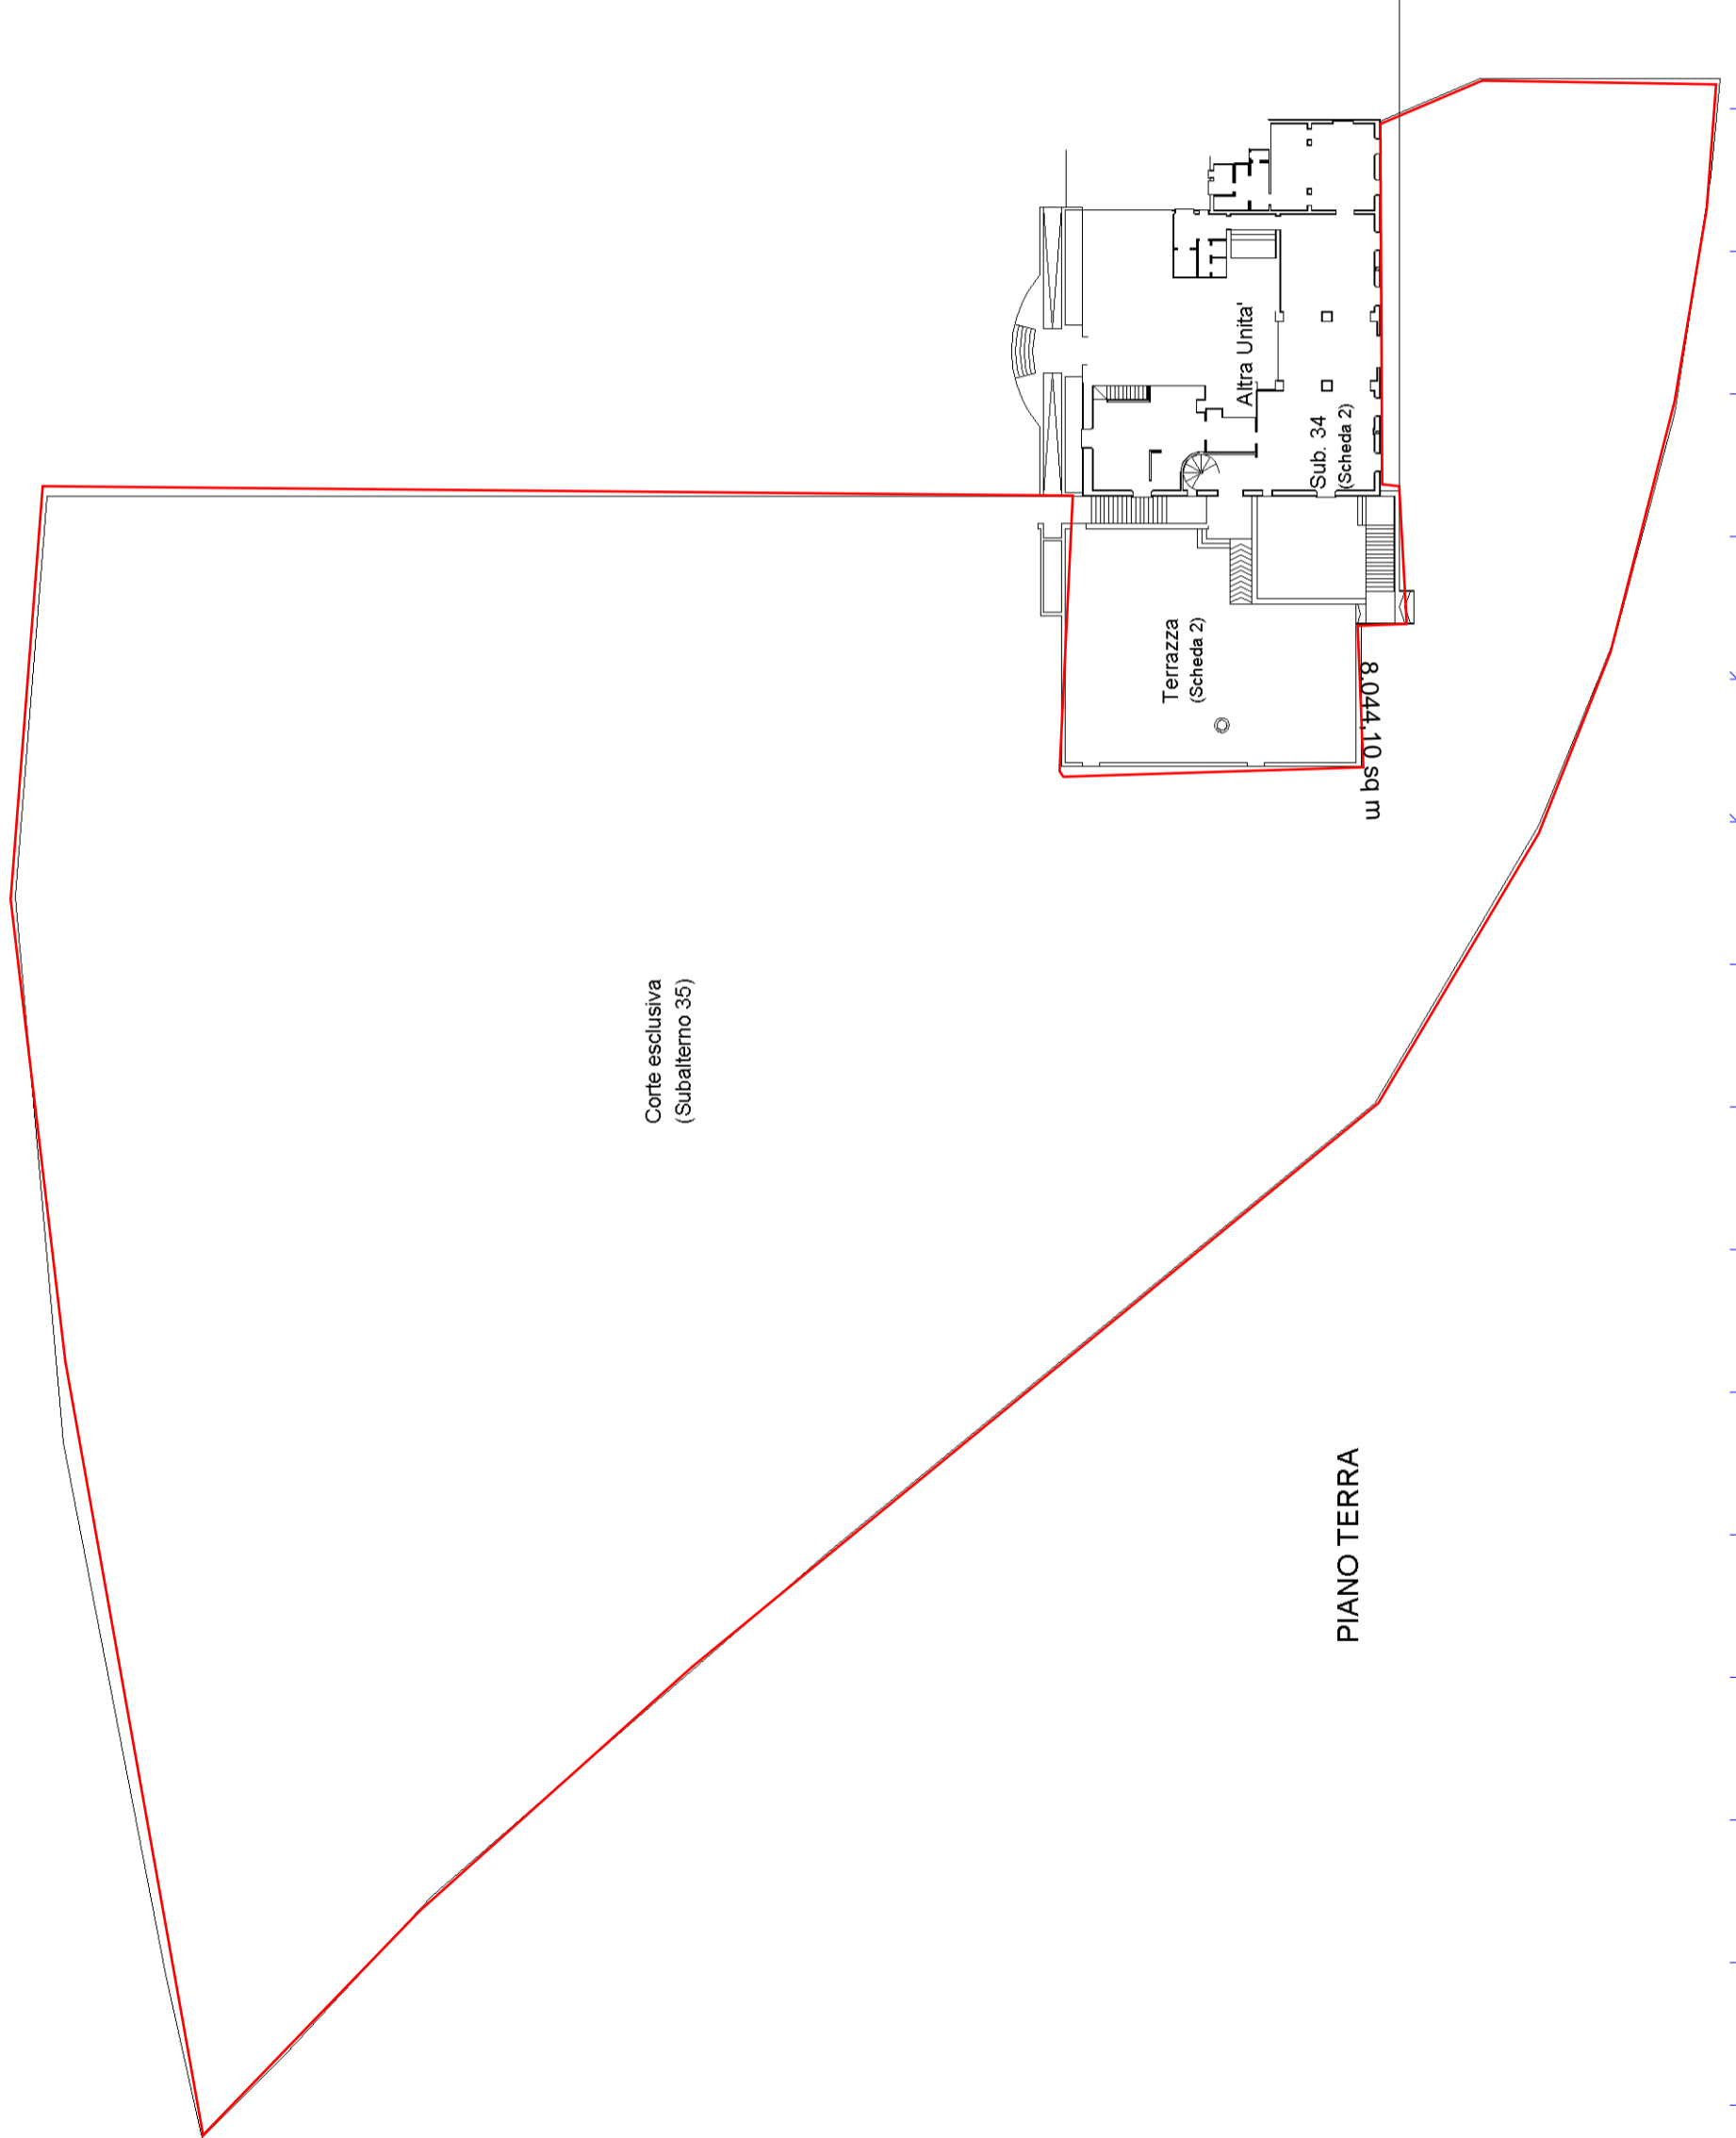

**Agenzia del Territorio**  
**CATASTO FABBRICATI**  
Ufficio provinciale di  
Bologna

Scala 1: 200

Dichiarazione protocollo n. B00187611 del 03/11/2006  
Planimetria di u.i.u. in Comune di Calderara Di Reno  
Via Persicetana civ. 98

Compilata da:  
Furegato Adolfo  
Iscritto all'albo:  
Architetti  
Prov. Rovigo N. 38

Identificativi Catastali:  
Sezione:  
Foglio: 8  
Particella: 29  
Subalterno: 34

Scheda n. 2

