

LOTTO 01
ALLEGATO


ESEC. 62/2024

- Planimetrie catastali.

**Agenzia delle Entrate
CATASTO FABBRICATI
Ufficio Provinciale di
Ferrara**

Dichiarazione protocollo n. FE0013292 del 30/03/2021 Comune di Terre Del Reno - Sant'agostino Via Ettore Facchini civ. 76	
Identificativi Catastali: Sezione: Foglio: 41 Particella: 308 Subalterno: 16	Compilata da: Taddia Michela Iscritto all'albo: Geometri Prov. Ferrara N. 1975

Planimetria	
Scheda n. 1	Scala 1:200

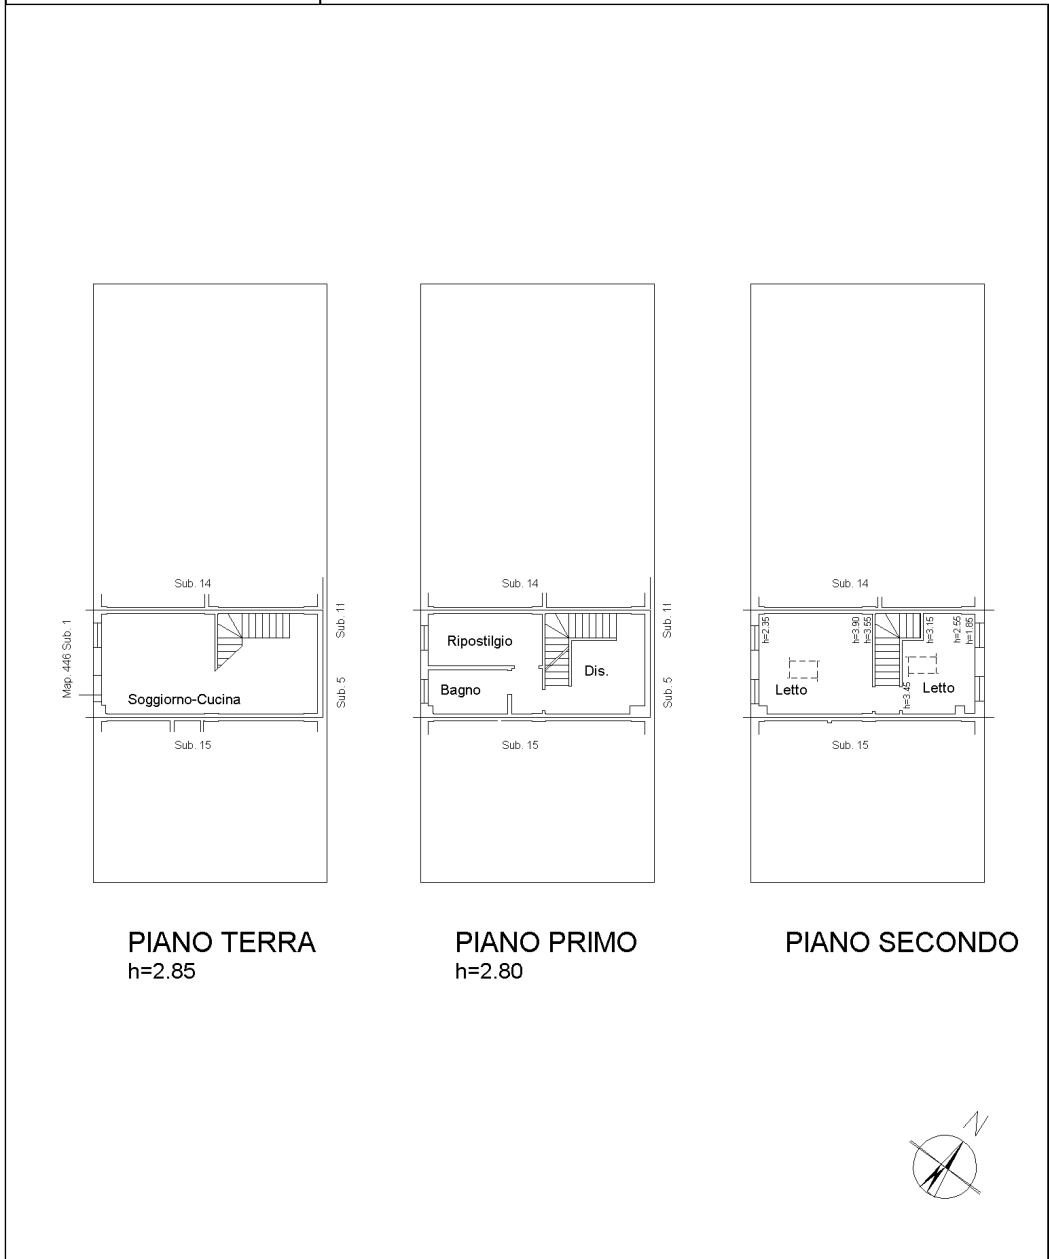


ipm01

Catasto dei Fabbricati - Situazione al 03/09/2024 - Comune di TERRE DEL RENO(M381B) - < Foglio 41 - Particella 308 - Subalterno 16 >
VIA ETTORE FACCHINI n. 76 Piano T-1 - 2

Agenzia delle Entrate
CATASTO FABBRICATI
Ufficio Provinciale di
Ferrara

Dichiarazione protocollo n. FE0013292 del 30/03/2021	
Comune di Terre Del Reno - Sant'agostino	
Via Ettore Facchini civ. 76	
Identificativi Catastali:	Compilata da:
Sezione:	Taddia Michela
Foglio: 41	Iscritto all'albo:
Particella: 453	Geometri
Subalterno: 1	Prov. Ferrara N. 1975

Planimetria
Scheda n. 1 Scala 1: 200

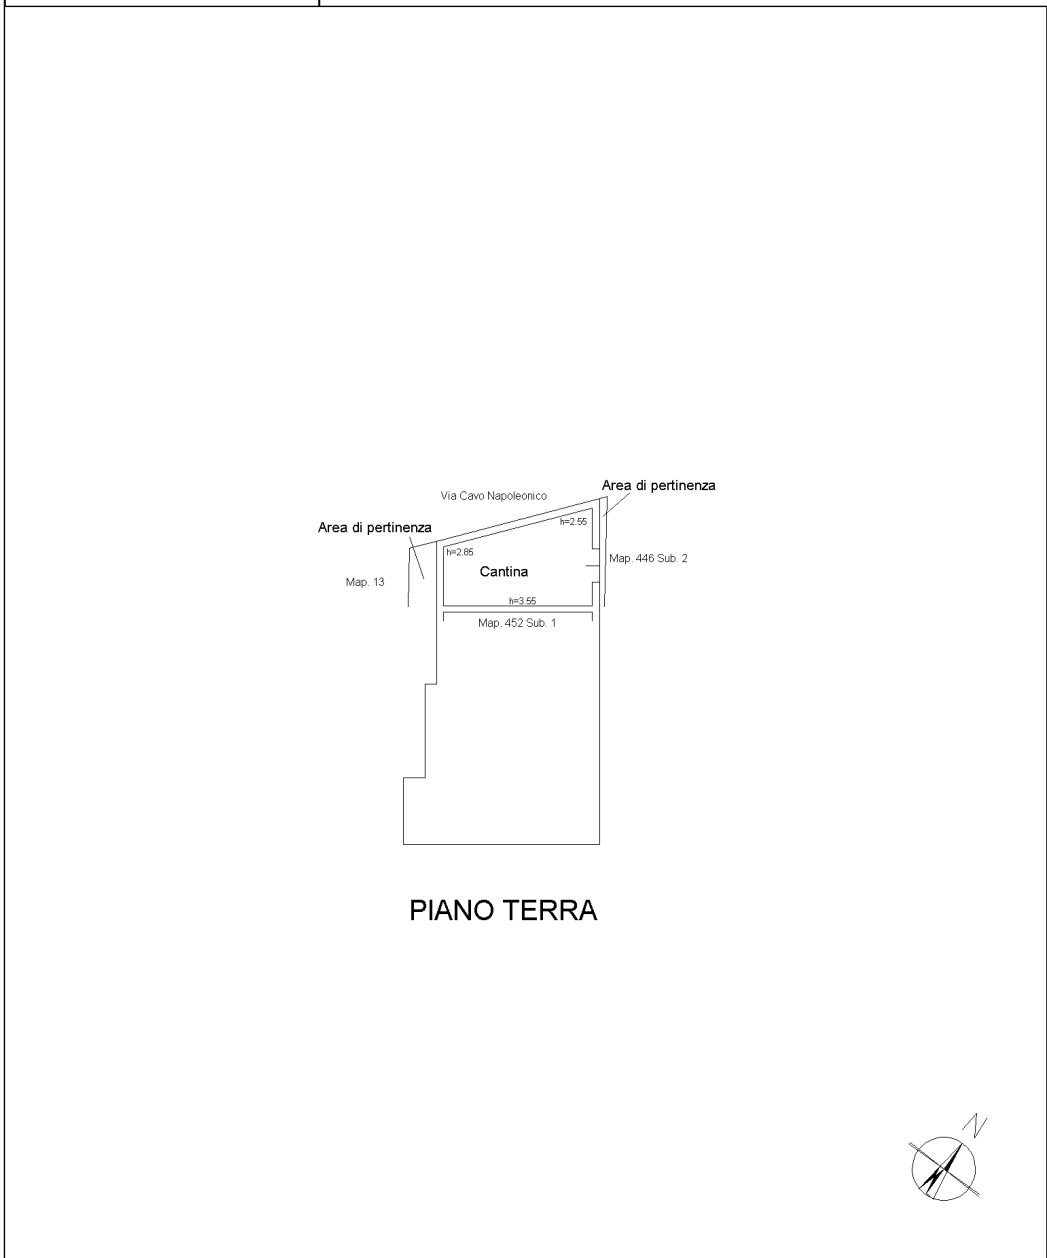

PIANO TERRA

inm01

Catasto dei Fabbricati - Situazione al 03/09/2024 - Comune di TERRE DEL RENO(M381B) - < Foglio 41 - Particella 453 - Subalterno 1 >
VIA ETTORE FACCHINI n. 76 Piano T