

MODULARIO
F. rig. rend. 497





MINISTERO DELLE FINANZE
DIREZIONE GENERALE DEL CATASTO E DEI SS.TT.EE.
CATASTO EDILIZIO URBANO (RDL 13-4-1939, n. 652)

MOD. **BN** (CEU)


LIRE
350

Planimetria di u.i.u. in Comune di VERGIATE Sez. CUIRONE via Cascina Torretta civ. 23

Estratto Mappa N.C.T. del Comune di
VERGIATE Sez. CUIRONE Fg-8
scala 1:2000

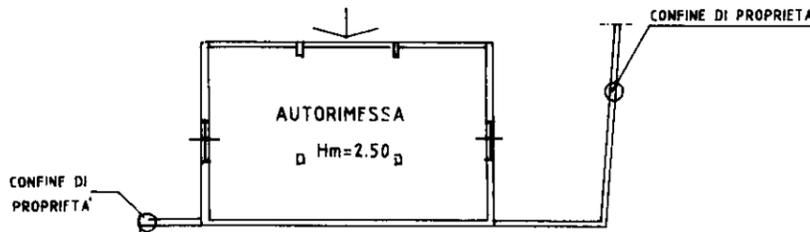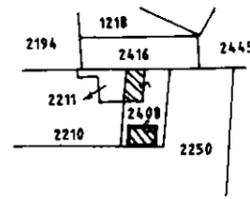

ORIENTAMENTO

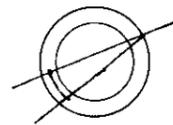

SCALA di 1:200

Roma - Istituto Poligrafico e Zecca dello Stato - P.V.

Dichiarazione di N.C.
 Denuncia di variazione

Identificativi catastali
 F. 8
 n. 2408 sub. 2

Compilata dal Geometra
 (Titolo, cognome e nome)
BEIA ALESSANDRO MARCO

Iscritto all'albo dei Geometri
 della provincia di VARESE n. 2547
 data 08-08-1992 Firma Beia Alessandro

RISERVATO ALL'UFFICIO

1165