

MODULARIO
F. rig. rand. 487




MINISTERO DELLE FINANZE
DIREZIONE GENERALE DEL CATASTO E DEI SS.TT.EE.
CATASTO EDILIZIO URBANO (RDL 13-4-1939, n. 652)


MOD. **BN** (CEU)

Planimetria di u.i.u. in Comune di VERGIATE Sez. CUIRONE via Cascina Torretta civ. 23

ESTRATTO DI MAPPA N.C.T. del Comune di VERGIATE Sez. Cuirone Fg-8 scala 1:2000

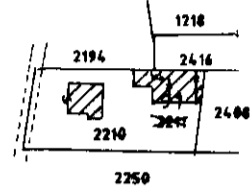


PIANTA DEL PRIMO PIANO

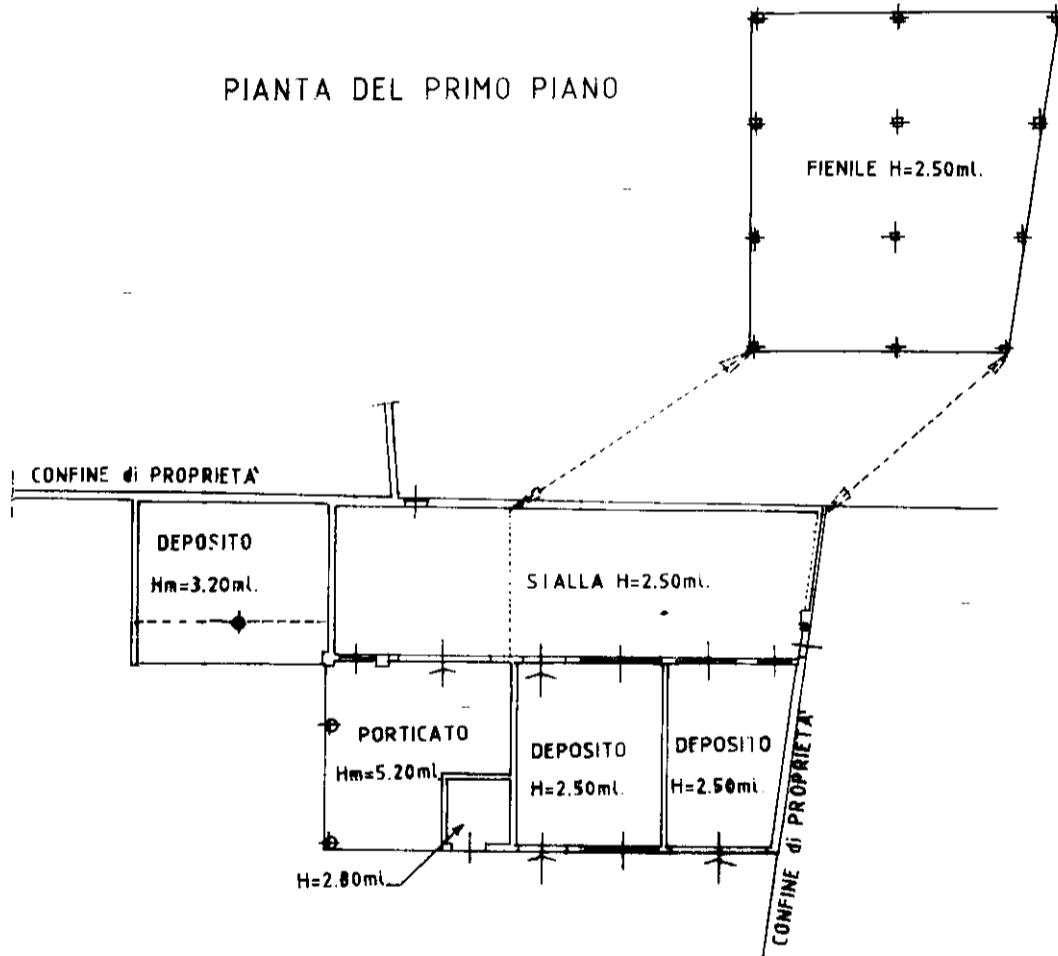

PIANTA DEL PIANO TERRA

ORIENTAMENTO

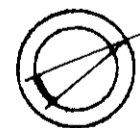

SCALA DI 1:200

Dichiarazione di N.C.
 Denuncia di variazione

Identificativi catastali
 F. 8
 n. 2210 sub.

Compilata dal Geometra
 (Titolo, cognome e nome)
 BEIA ALESSANDRO MARIO

Iscritto all'albo dei Geometri
 della provincia di VARESE n. 2547
 data 02-06-1992 Firma *Beia Alessand. Mario*

RESERVATO ALL'UFFICIO

1992

man 01

Catasto dei Fabbricati - Situazione al 04/10/2023 - Comune di VERGIATE(L765) - < Sez. urbana CU - Foglio 8 - Particella 2210 - Subaltemo 2 >
CASCINA TORRETTA n. 23 Piano T-1