

MODULARIO  
F. rig. rend. 487




MINISTERO DELLE FINANZE  
DIREZIONE GENERALE DEL CATASTO E DEI SS.TT.EE.  
**CATASTO EDILIZIO URBANO** (RDL 13-4-1939, n. 652)

MOD. **BN** (CEU)

LIRE  
**350**

Planimetria di u.i.u. in Comune di VERGIATE Sez. CUIRONE via Cascina Torretta civ. 23

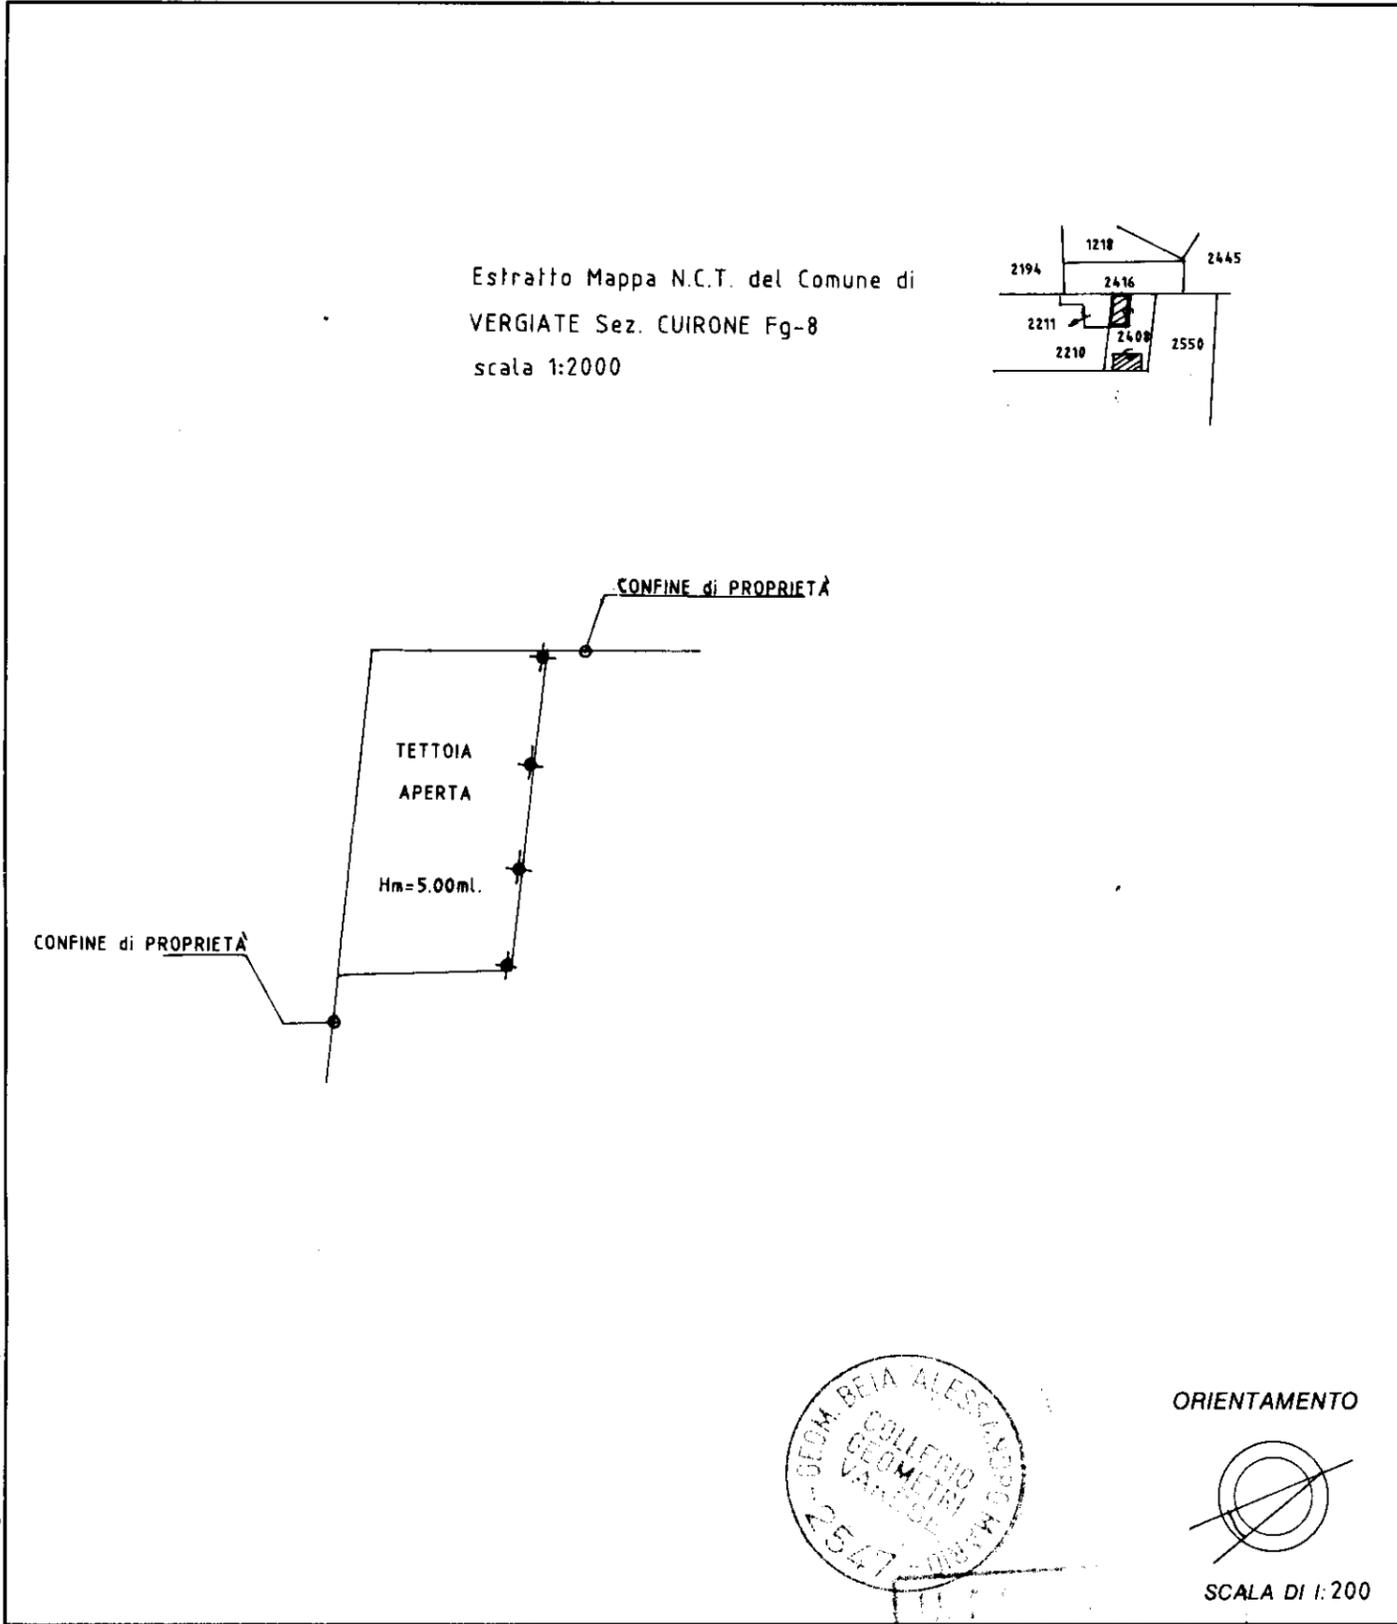

Roma - Istituto Poligrafico e Zecca dello Stato - P.V.

Dichiarazione di N.C.   
 Denuncia di variazione

Identificativi catastali  
 F. 8  
 n. 2408 sub. 3

Compilata dal Geometra  
 (Titolo, cognome e nome)  
BEIA ALESSANDRO MARIO

Iscritto all'albo de Geometri  
 della provincia di VARESE n. 2547  
 data 08-08-1992 Firma Beia Alessandro

RISERVATO ALL'UFFICIO

2105

map 01

Catasto dei Fabbricati - Situazione al 04/10/2023 - Comune di VERGIATE(L765) - < Sez. urbana CU - Foglio 8 - Particella 2408 - Subaltemo 3 >  
CASCINA TORRETTA n. 23 Piano T