





Lire
20

NUOVO CATASTO EDILIZIO URBANO

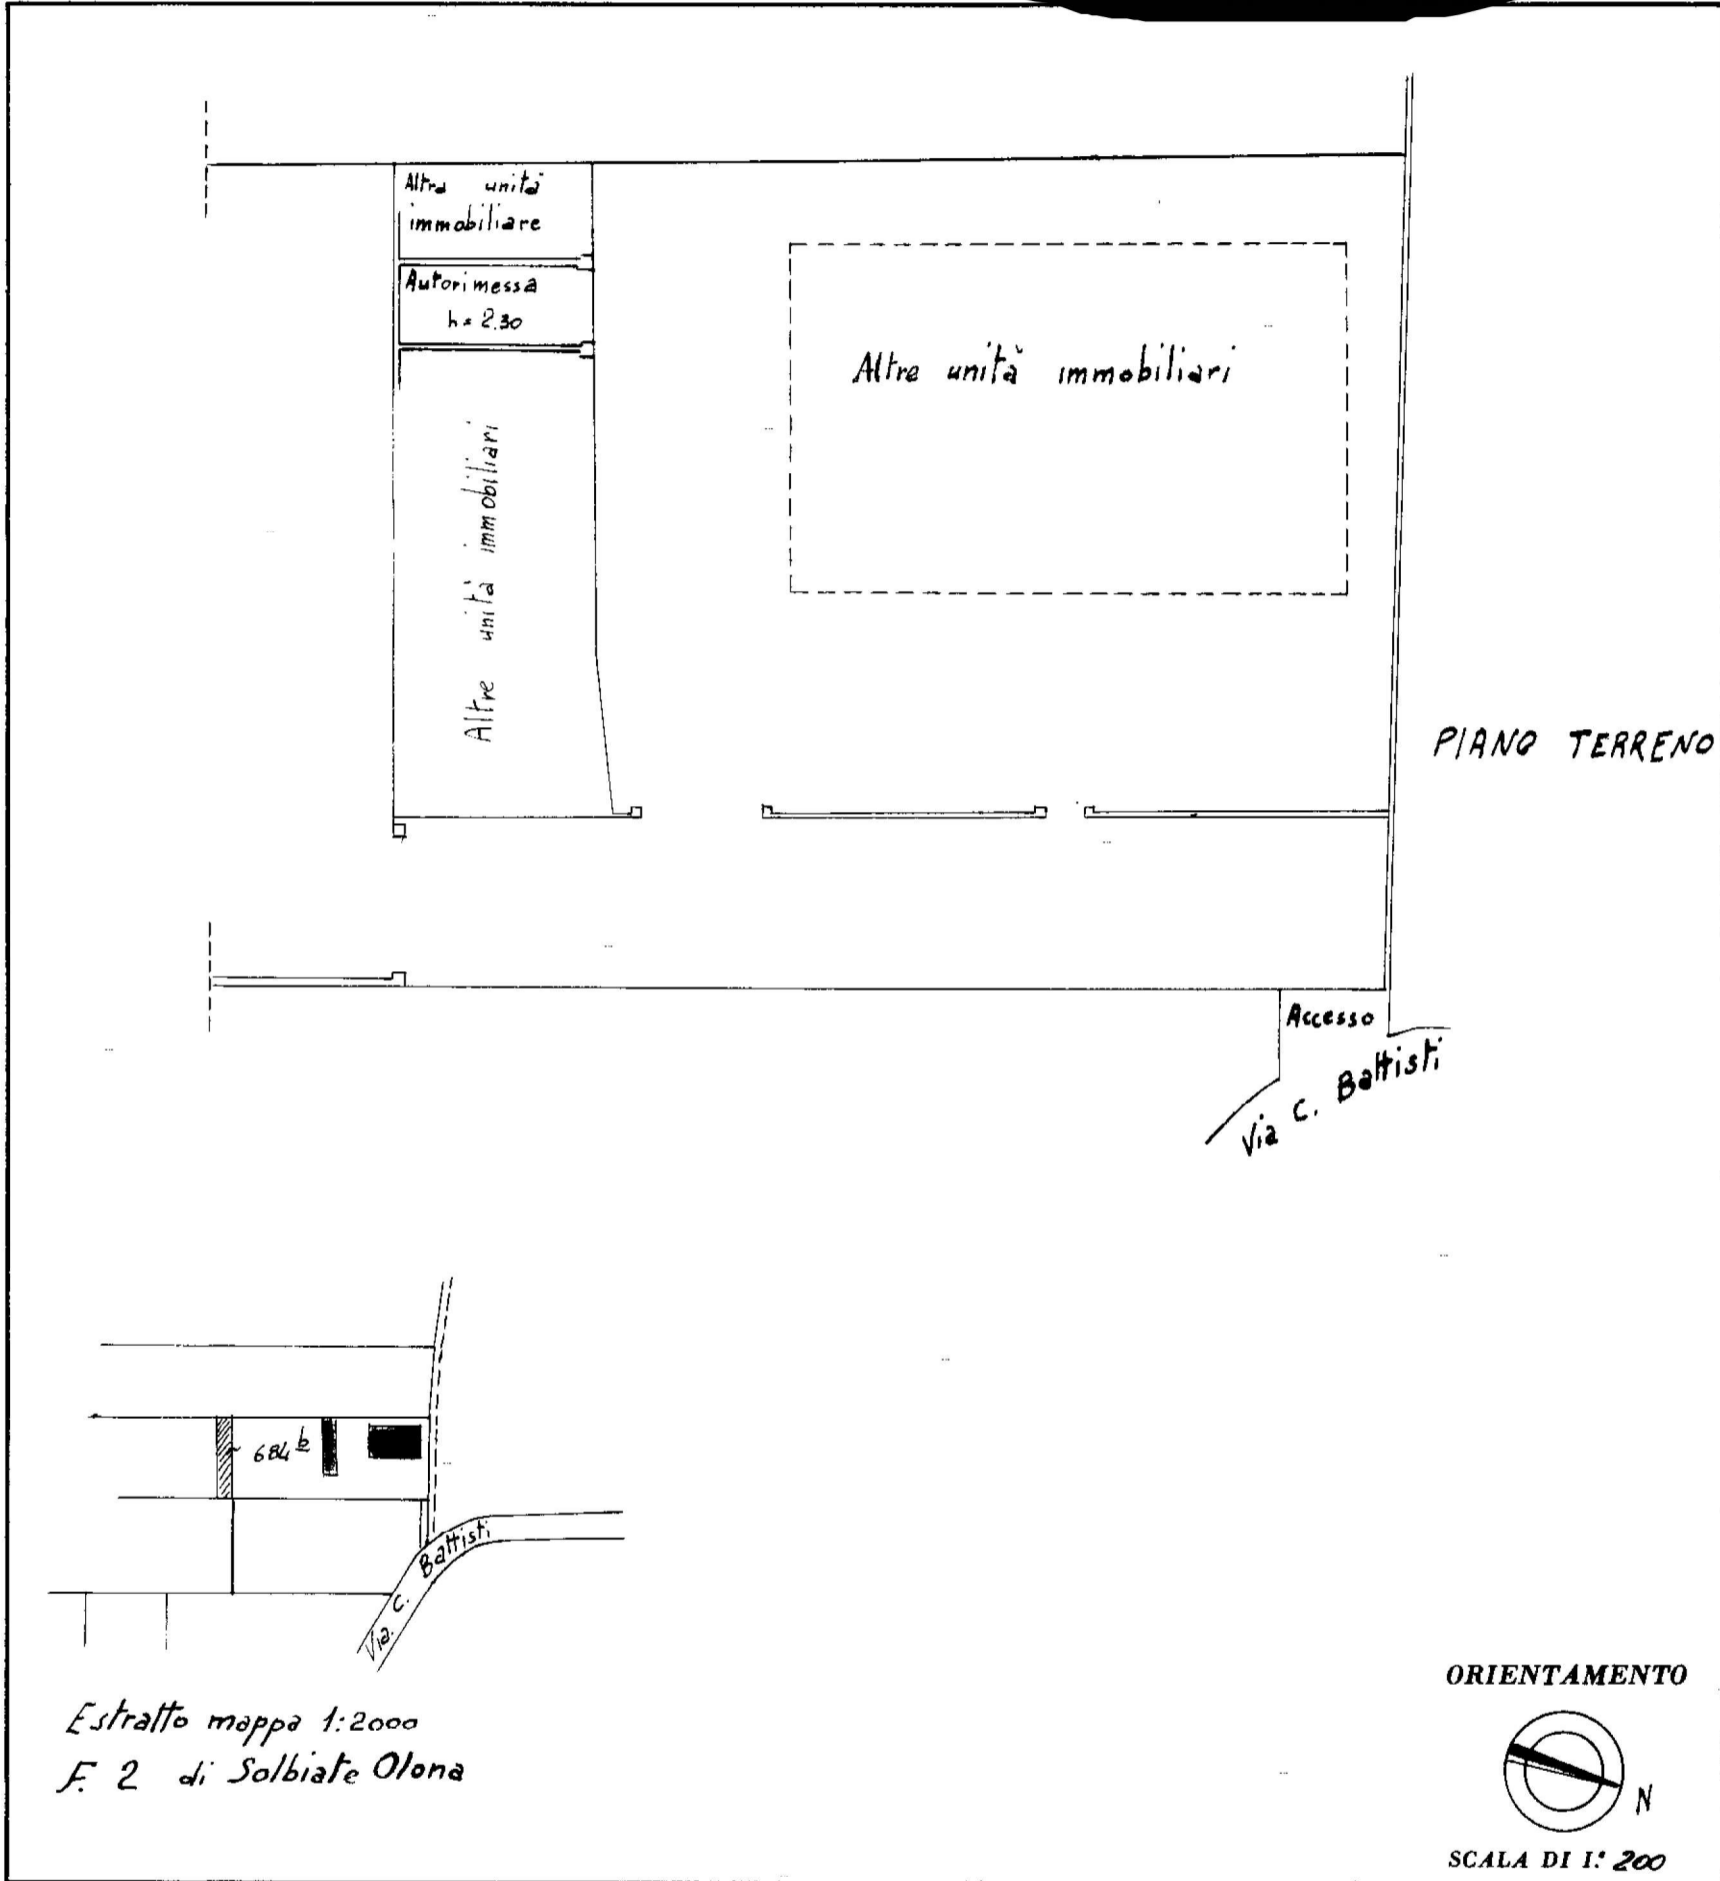

Estratto mappa 1:2000
F. 2 di Solbiate Olona

ORIENTAMENTO

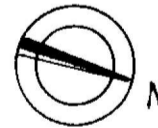

SCALA DI I: 200

SPAZIO RISERVATO PER LE ANNOTAZIONI D'UFFICIO

DATA
PROT. N°

Compilata dal *Dot. Ing. Arca ngelo Tacchi*
(Titolo, nome e cognome del tecnico)
 Iscritto all'Albo degli Ingegneri della Provincia di Varese al N° 333
 DATA *15-11-1964*
 Firma: *Ang. Tacchi*