


Agenzia delle Entrate
CATASTO FABBRICATI
Ufficio Provinciale di
Venezia

| | |
|--|-----------------------|
| Dichiarazione protocollo n. VE0027001 del 29/01/2014 | |
| Planimetria di u.i.u. in Comune di Venezia - Mestre | |
| Via Bottenigo (mestre) | civ. 52 |
| Identificativi Catastali: | Compilata da: |
| Sezione: CH | Manfrin Emanuela |
| Foglio: 9 | Iscritto all'albo: |
| Particella: 929 | Geometri |
| Subalterno: 19 | Prov. Venezia N. 1431 |

Scheda n. 2 Scala 1:500

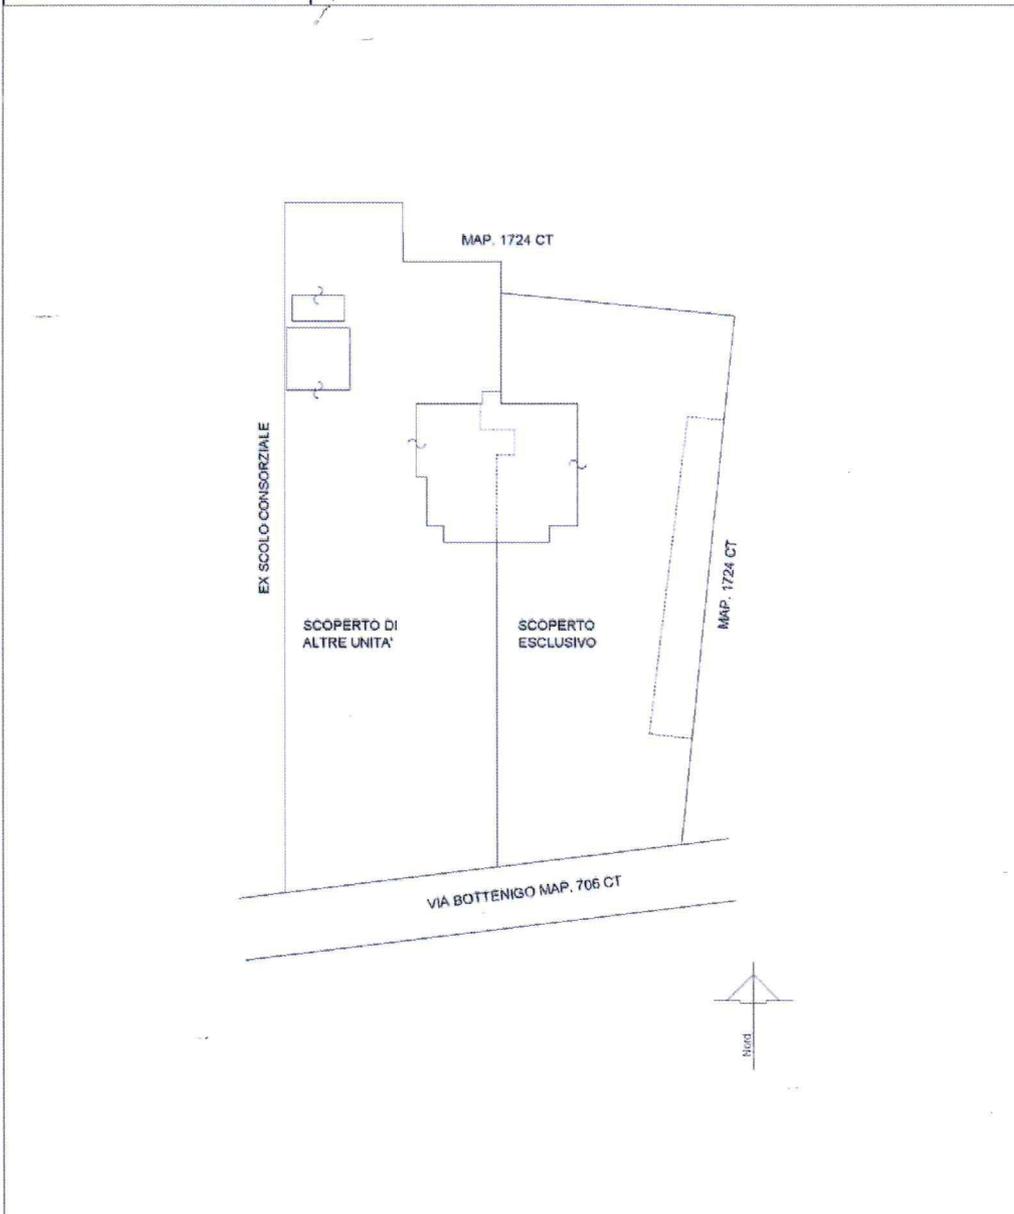

**Agenzia delle Entrate
CATASTO FABBRICATI
Ufficio Provinciale di
Venezia**

| | |
|---|--|
| Dichiarazione protocollo n. VE0027001 del 29/01/2014 Planimetria di u.i.u. in Comune di Venezia - Mestre Via Bottenigo (mestre) civ. 52 | |
| Identificativi Catastali: Sezione: CH Foglio: 9 Particella: 929 Subalterno: 19 | Compilata da: Manfrin Emanuela Iscritto all'albo: Geometri Prov. Venezia N. 1431 |

Scheda n. 1 Scala 1:200

