

**Agenzia del Territorio
CATASTO FABBRICATI
Ufficio Provinciale di
Como**

Dichiarazione protocollo n. CO0023989 del 02/02/2007

Planimetria di u.i.u. in Comune di Como

Via Varesina

civ. 31-37-41

Identificativi Catastali:

Sezione: REB

Foglio: 3

Particella: 5

Subalterno: 47

Compilata da:

Botta Andrea


Iscritto all'albo:
Geometri

Prov. Como


N. 2471

Scheda n. 1


Scala 1:200

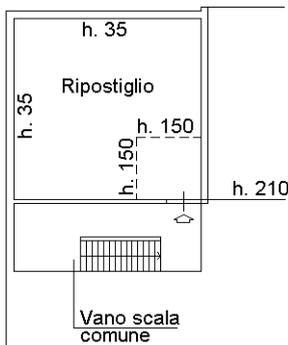

PIANO TERZO (Sottotetto)

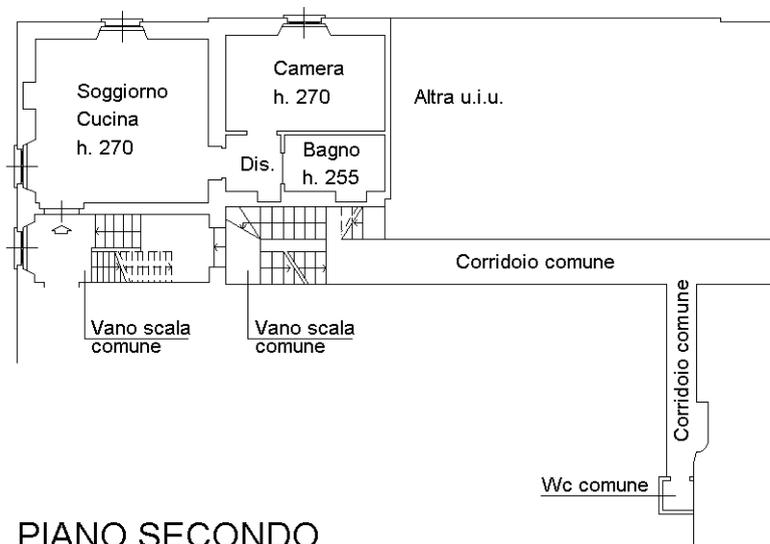

PIANO SECONDO

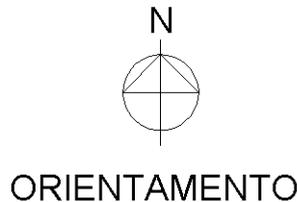

Ultima planimetria in atti

Catasto dei Fabbricati - Situazione al 06/08/2024 - Comune di COMO(C933) - < Sez. urbana REB - Foglio 3 - Particella 5 - Subalterno 47 >
VIA VARESINA n. 31-37-41 Piano 2-3