



PIANTA CON INDICAZIONE DEGRADO E FESSURAZIONI E FESSURAZIONI

Presenza di degrado e muffa dovuto all'infiltrazione delle acque meteoriche

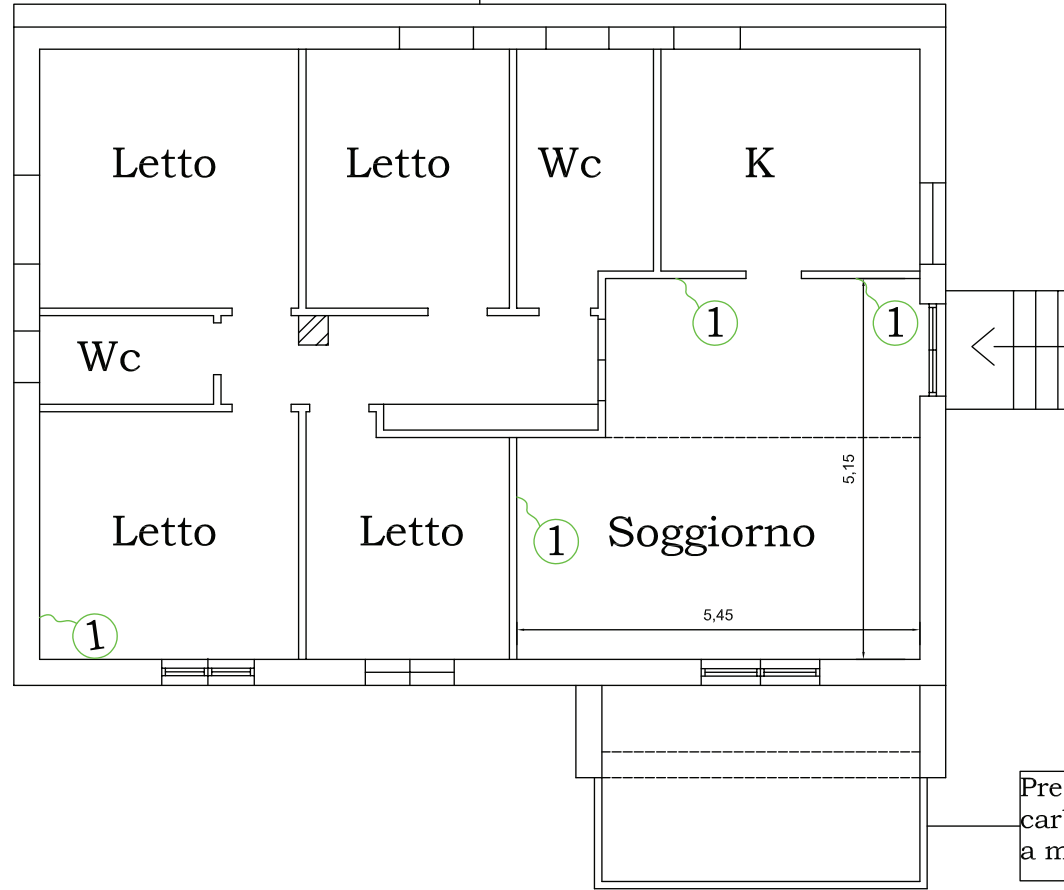

Presente processo di carbonatazione del CLS dovuto a mancata manutenzione


12,6

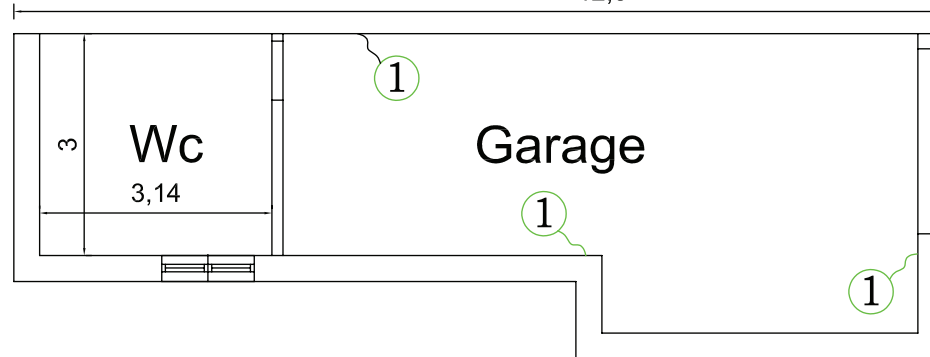

LEGENDA	
①	Fessurazioni

Scala 1:100

PIANTA CON INDICAZIONE DELLE DIFFORMITA'

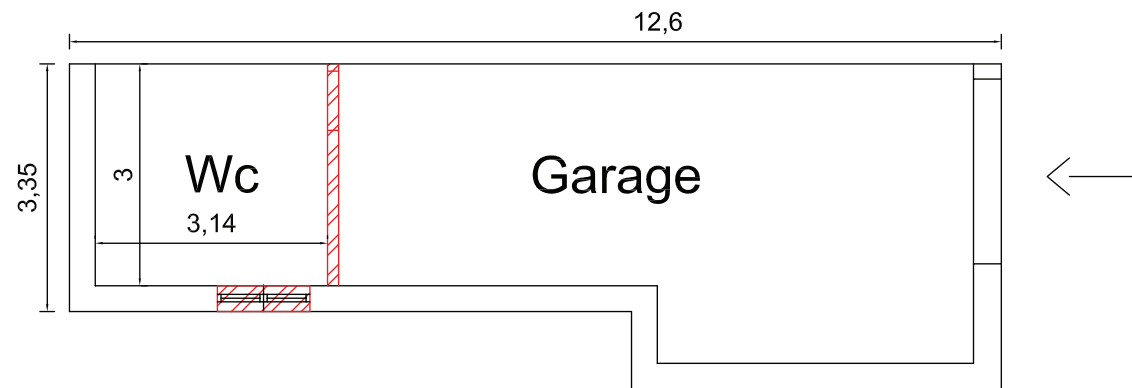

LEGENDA



Difformità

Scala 1:100