

TRIBUNALE DI TORINO

Sezione Esecuzioni Immobiliari

G.E. Dott.ssa Simona GAMBACORTA


Procedimento Esecutivo immobiliare n. 531/2024 R.G.ES.

Doc. 1: planimetria dell'alloggio

STUDIO TECNICO geom. Gianluca PEROGLIO
10093 COLLEGNO (TO) – Via Almese, 25 tel. 011- 4160979 fax 011-4010928 e-mail
peroglioluca@libero.it
www.thnet.it/studioperoglio
"L'informativa sul trattamento dei dati personali dello Studio, ex art. 13 del D. Lgs. 196/2003, è consultabile su www.thnet.it"

Piano Primo (2° f.t.)

scala 1/100

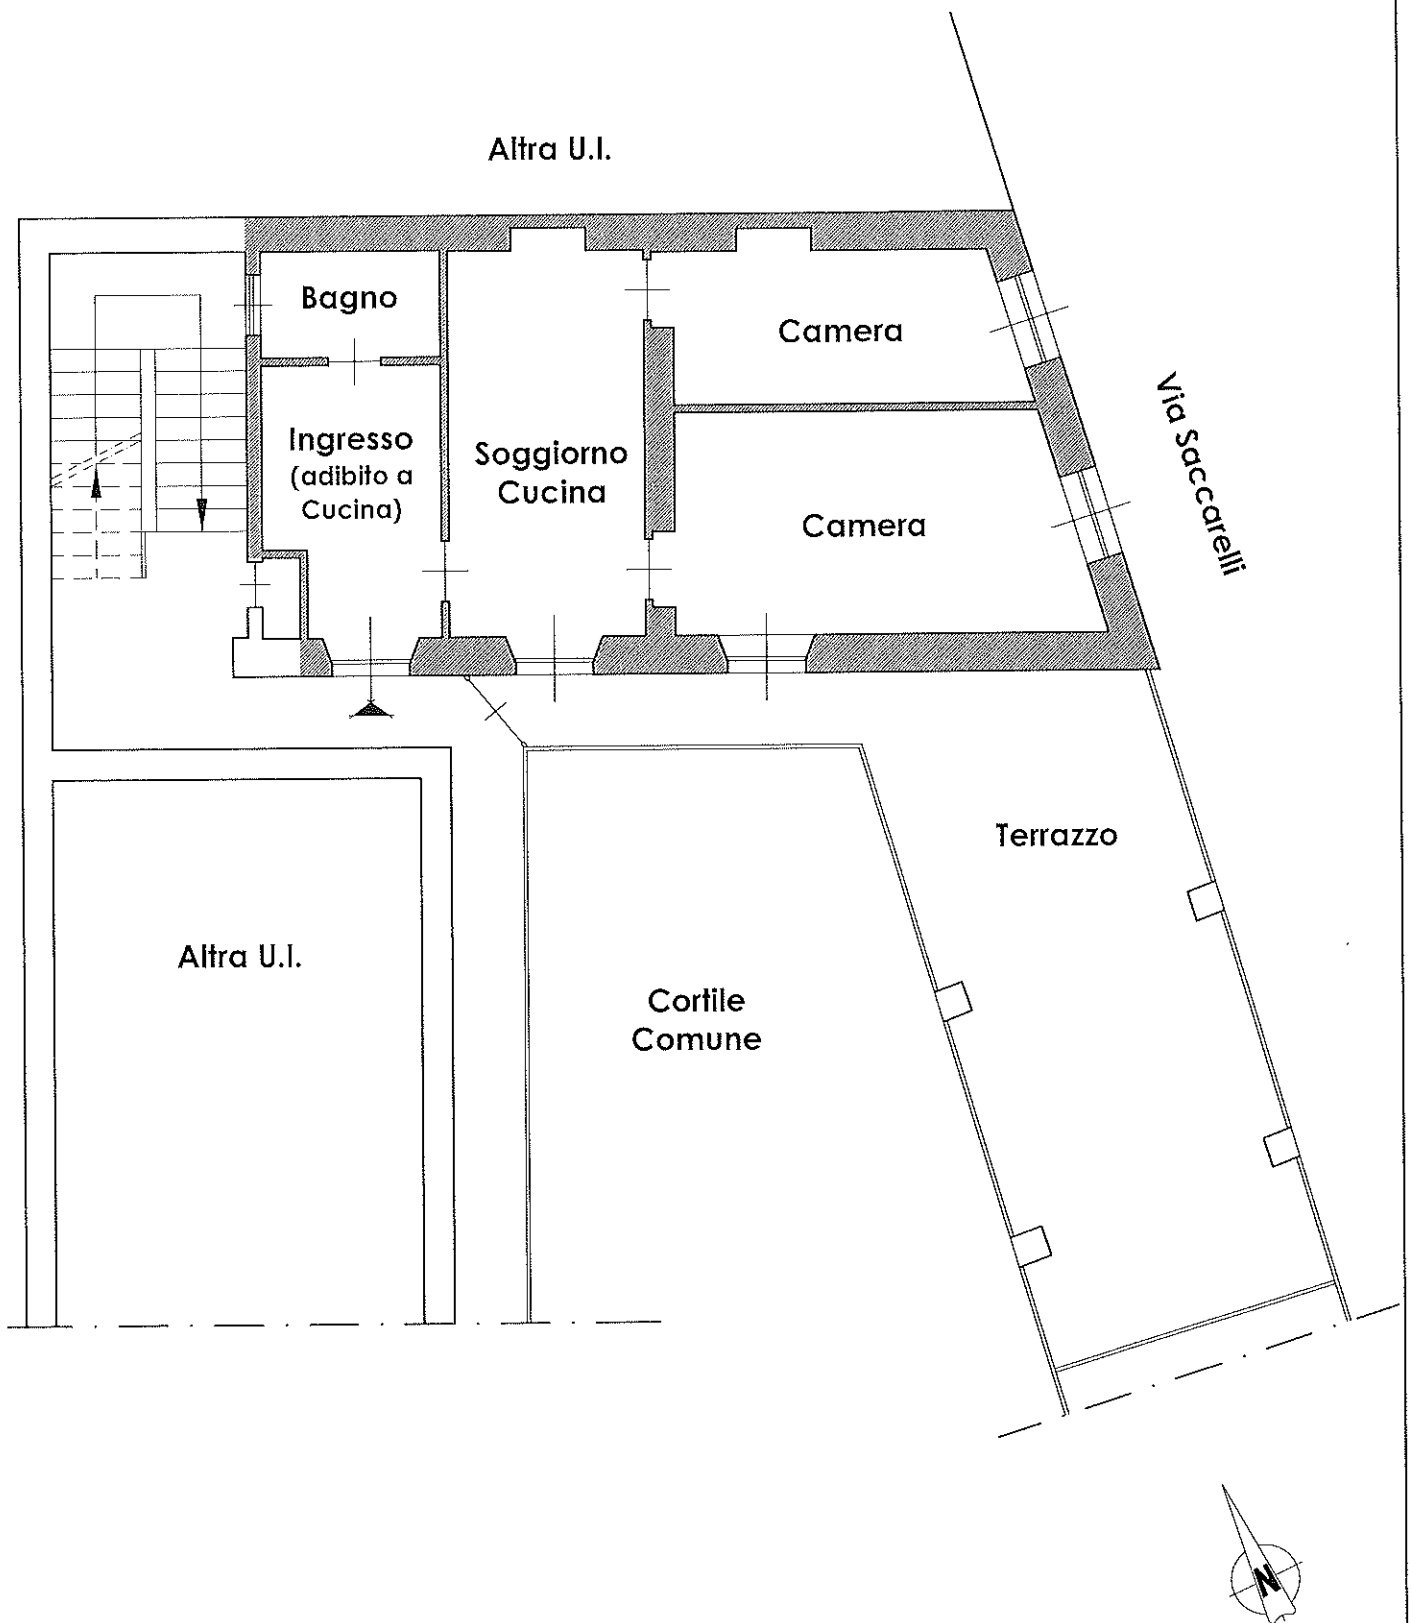

Il presente elaborato deve intendersi puramente indicativo e pertanto nessuna eccezione potrà essere sollevata per eventuali differenze che si dovessero riscontrare tra lo stesso e lo stato di fatto.