

**Agenzia del Territorio
CATASTO FABBRICATI
Ufficio Provinciale di
Milano**

Dichiarazione protocollo n. MI1065784 del 20/11/2009

Planimetria di u.i.u. in Comune di Giussano

Via Domenico Cimarosa

civ. SNC


Identificativi Catastali:

Sezione:
Foglio: 9
Particella: 510
Subalterno: 45


Compilata da:
Galimberti Gianmarco
Iscritto all'albo:
Ingegneri

Prov. Monza e Brianza N. 1218

Scheda n. 1 Scala 1:200

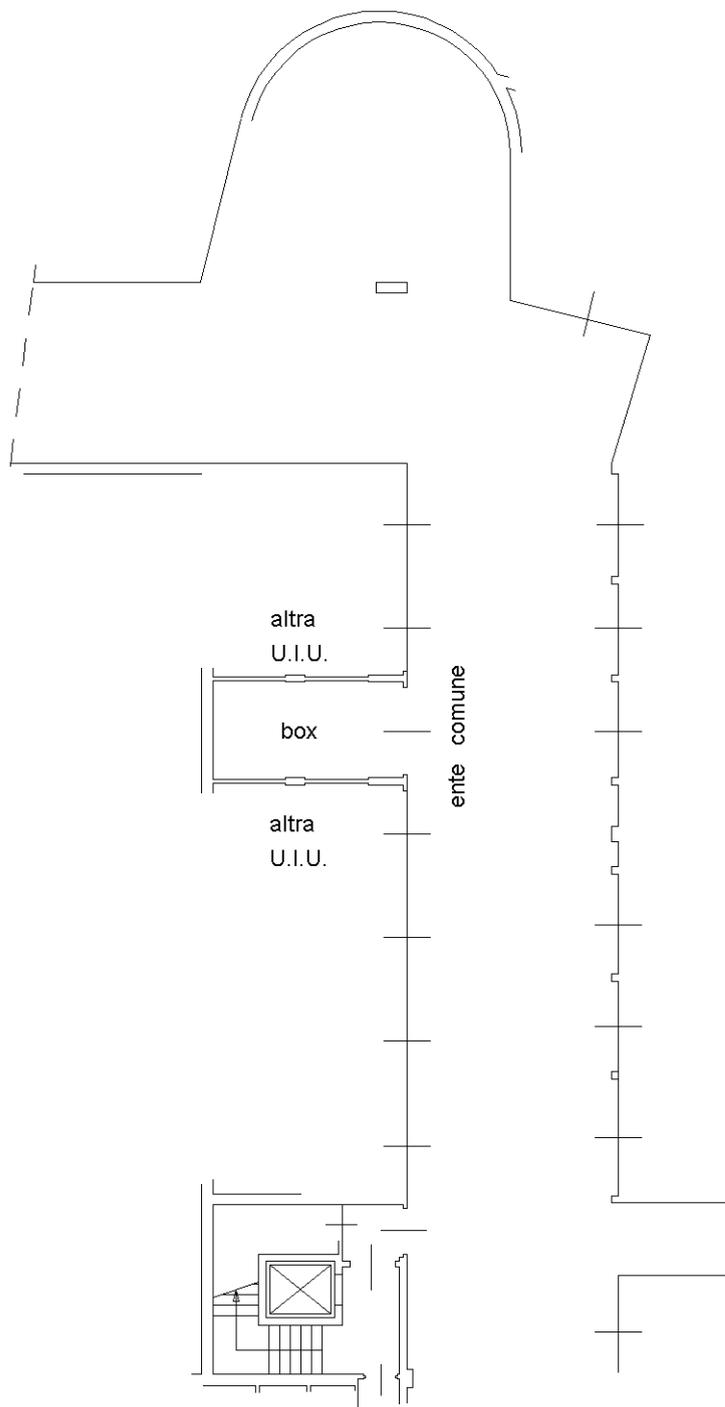

piano interrato h=240

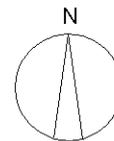

Ultima planimetria in atti