


PLANIMETRIA STATO DI FATTO P.LLA 910 SUB 18 - P.LLA SUB 19

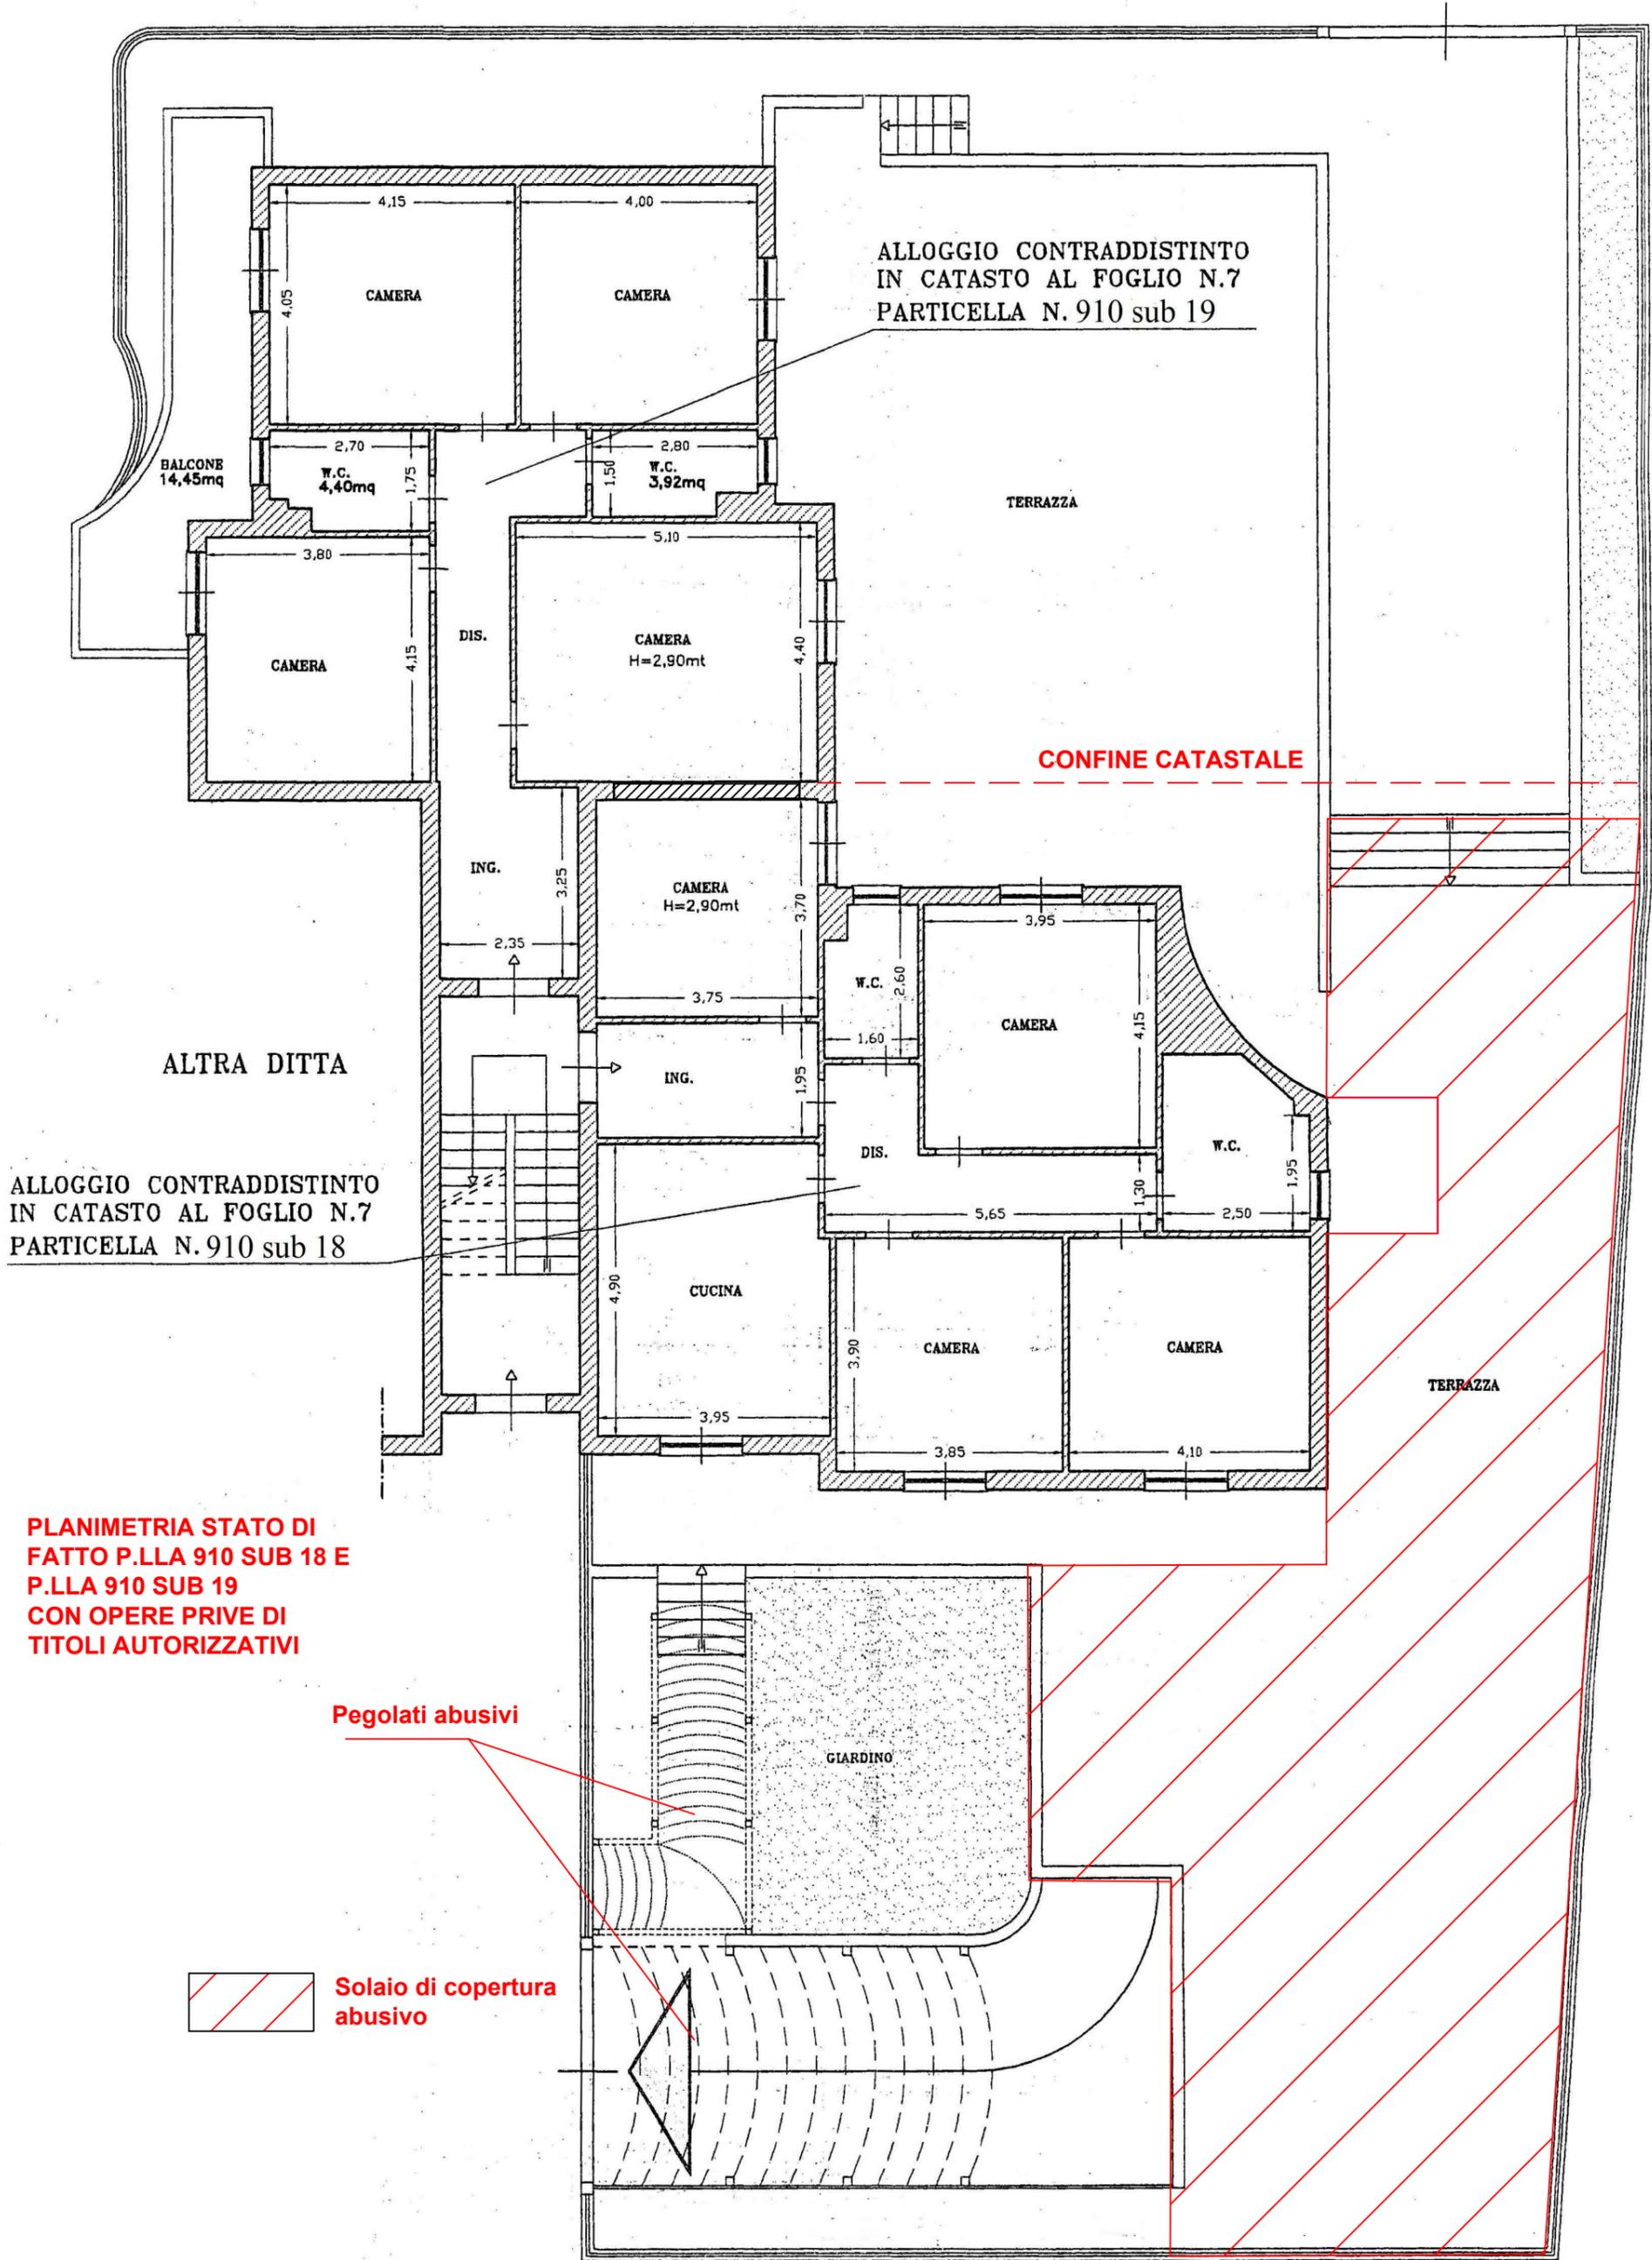

ALLOGGIO CONTRADDISTINTO
IN CATASTO AL FOGLIO N.7
PARTICELLA N. 910 sub 19

BALCONE
14,45mq

W.C.
4,40mq

W.C.
3,92mq

CONFINE CATASTALE

ALTRA DITTA

ALLOGGIO CONTRADDISTINTO
IN CATASTO AL FOGLIO N.7
PARTICELLA N. 910 sub 18

PLANIMETRIA STATO DI
FATTO P.LLA 910 SUB 18 E
P.LLA 910 SUB 19
CON OPERE PRIVE DI
TITOLI AUTORIZZATIVI


Pegolati abusivi

Solaio di copertura
abusivo

GIARDINO

TERRAZZA

PLANIMETRIA STATO DI FATTO P.LLA 910 SUB 38

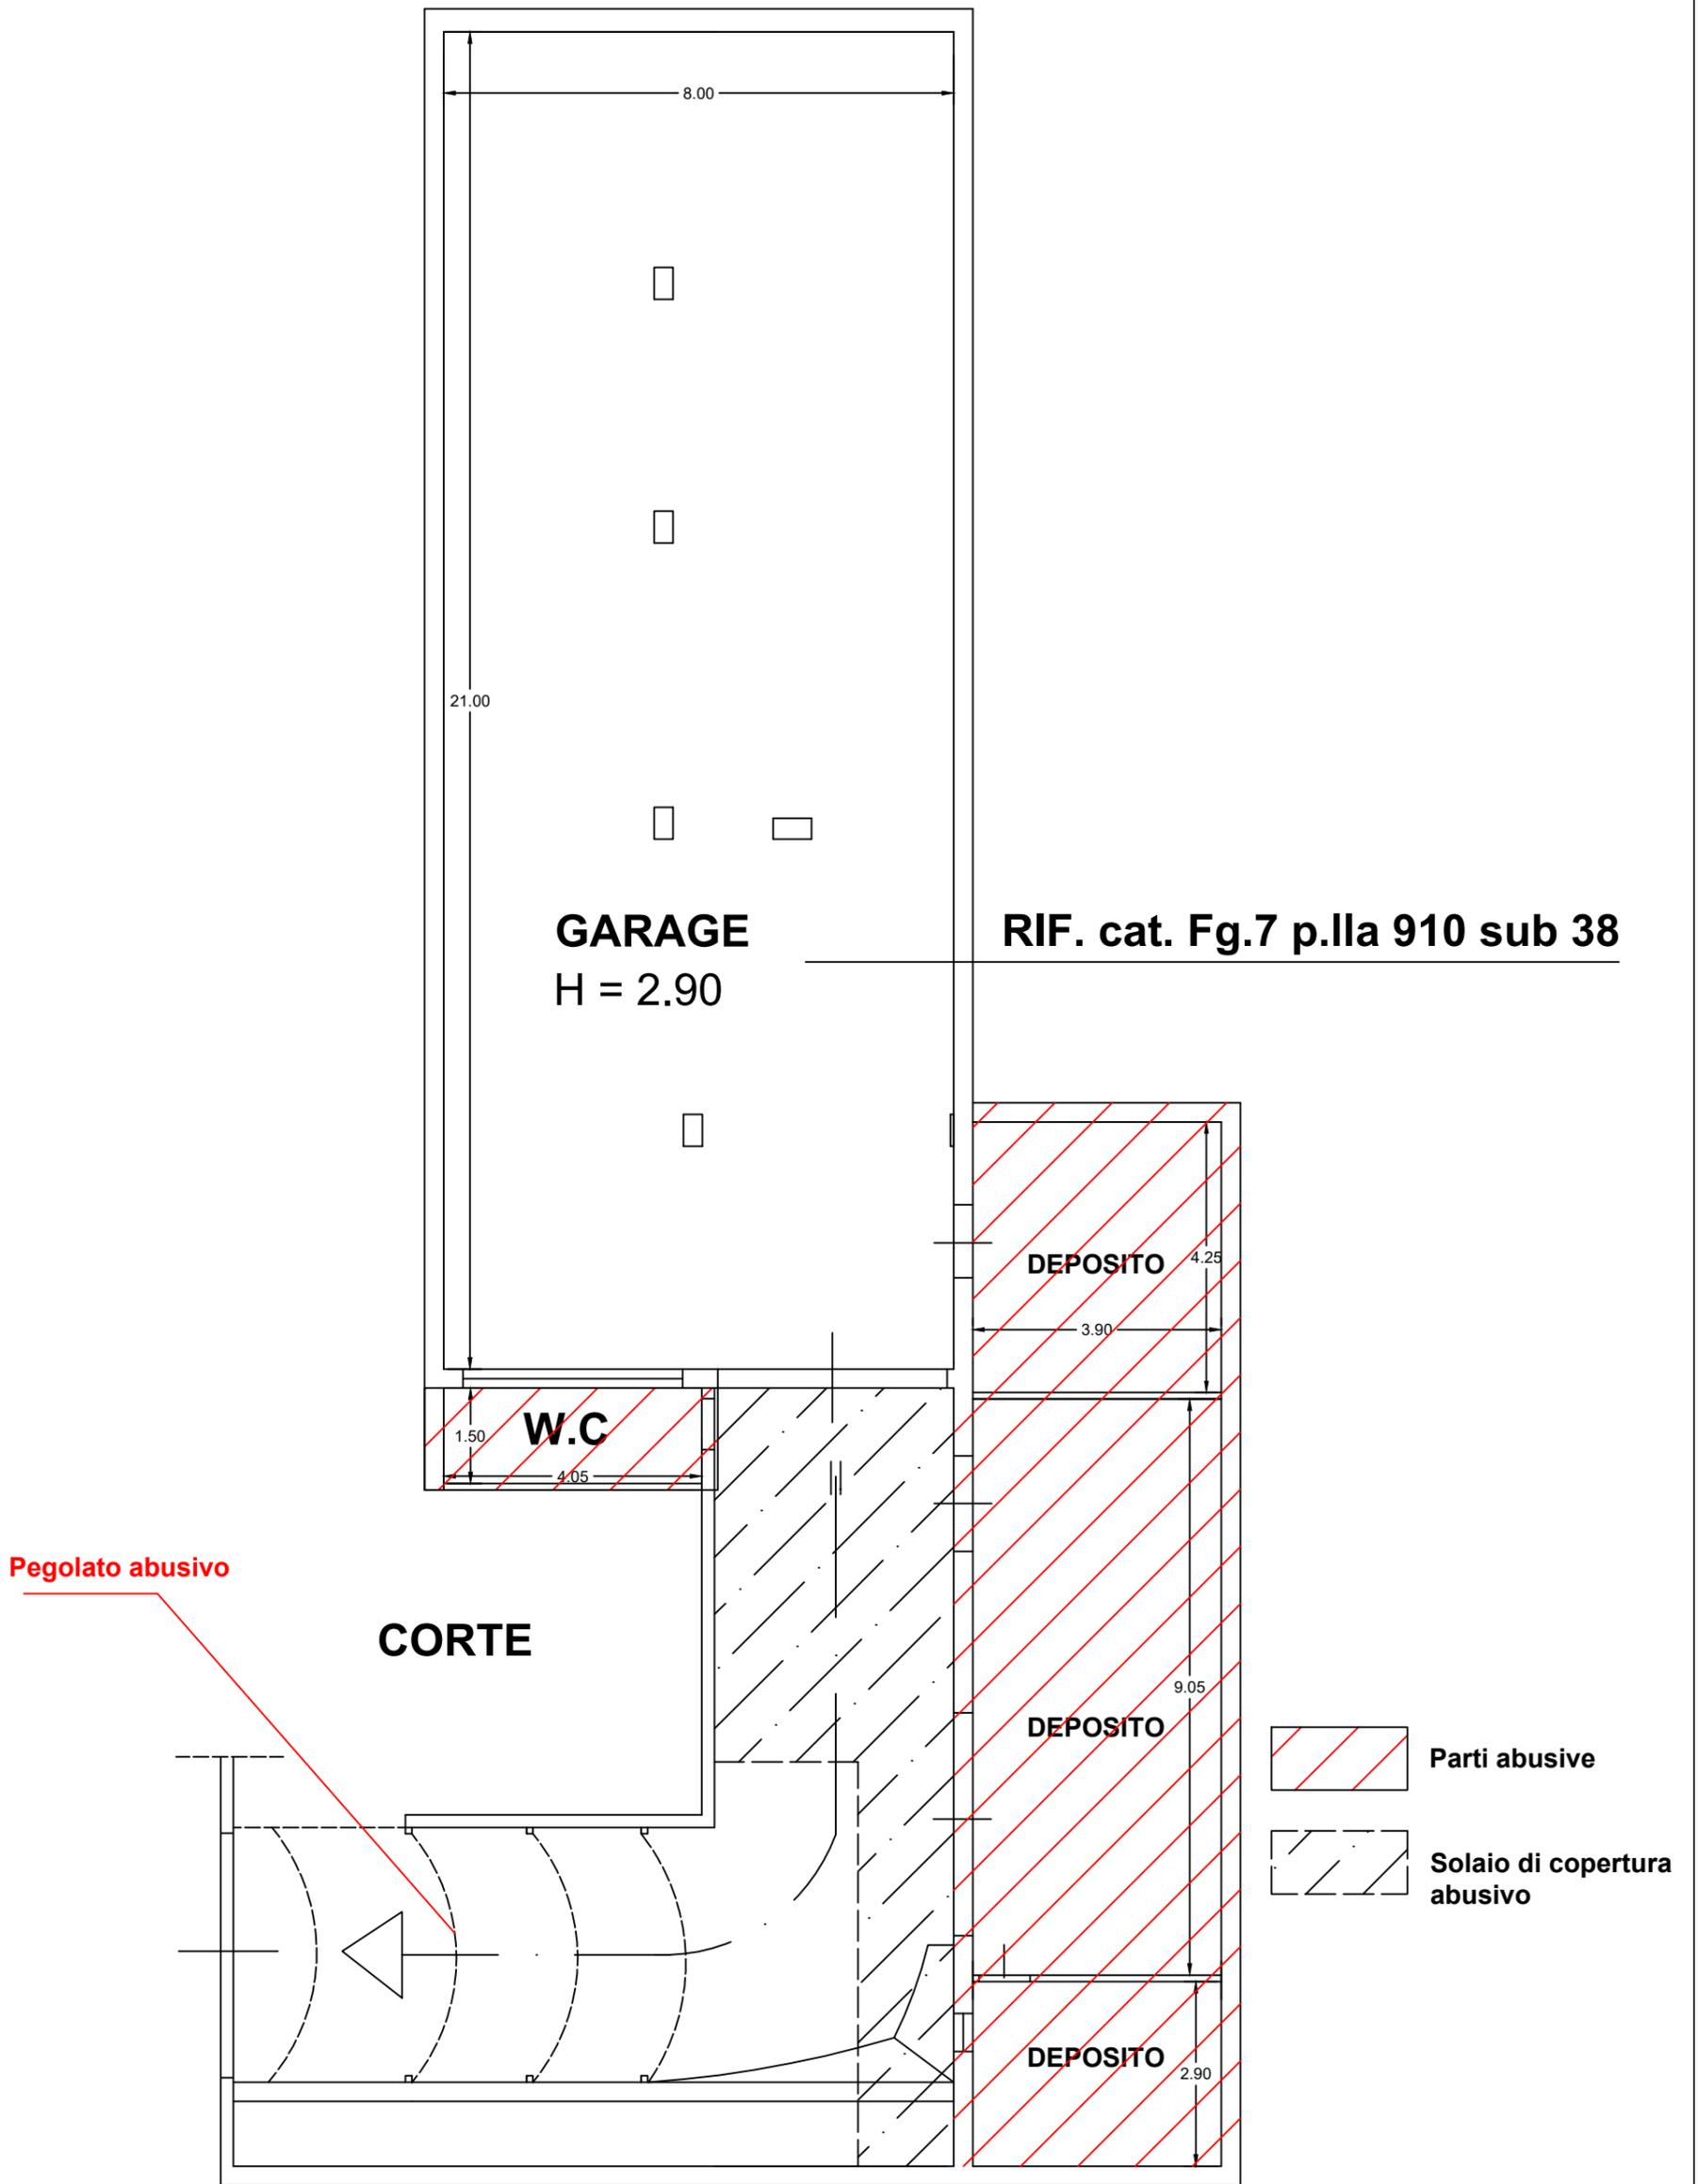

STATO DI FATTO
PIANTA PIANO SEMINTERRATO
SCALA 1.100