



N=-50300

E=-29700

Particella: 831

Comune: (VE) VENEZIA/G  
Foglio: 165  
Scala originale: 1:2000  
Dimensione cornice: 534.000 x 378.000 metri  
Protocollo pratica T555094/2023  
20-Lug-2023 21:55:51

MODULARIO  
F. rig. cond. 487




MINISTERO DELLE FINANZE  
DIREZIONE GENERALE DEL CATASTO E DEI SS.TT.EE.  
**CATASTO EDILIZIO URBANO** (RDL 13-4-1939, n. 652)

MOD. BN. (CEU)

LIRE  
**250**

Planimetria di u.i.u. in Comune di Favaro Veneto..... via Serena..... civ. 2. int. 8.....

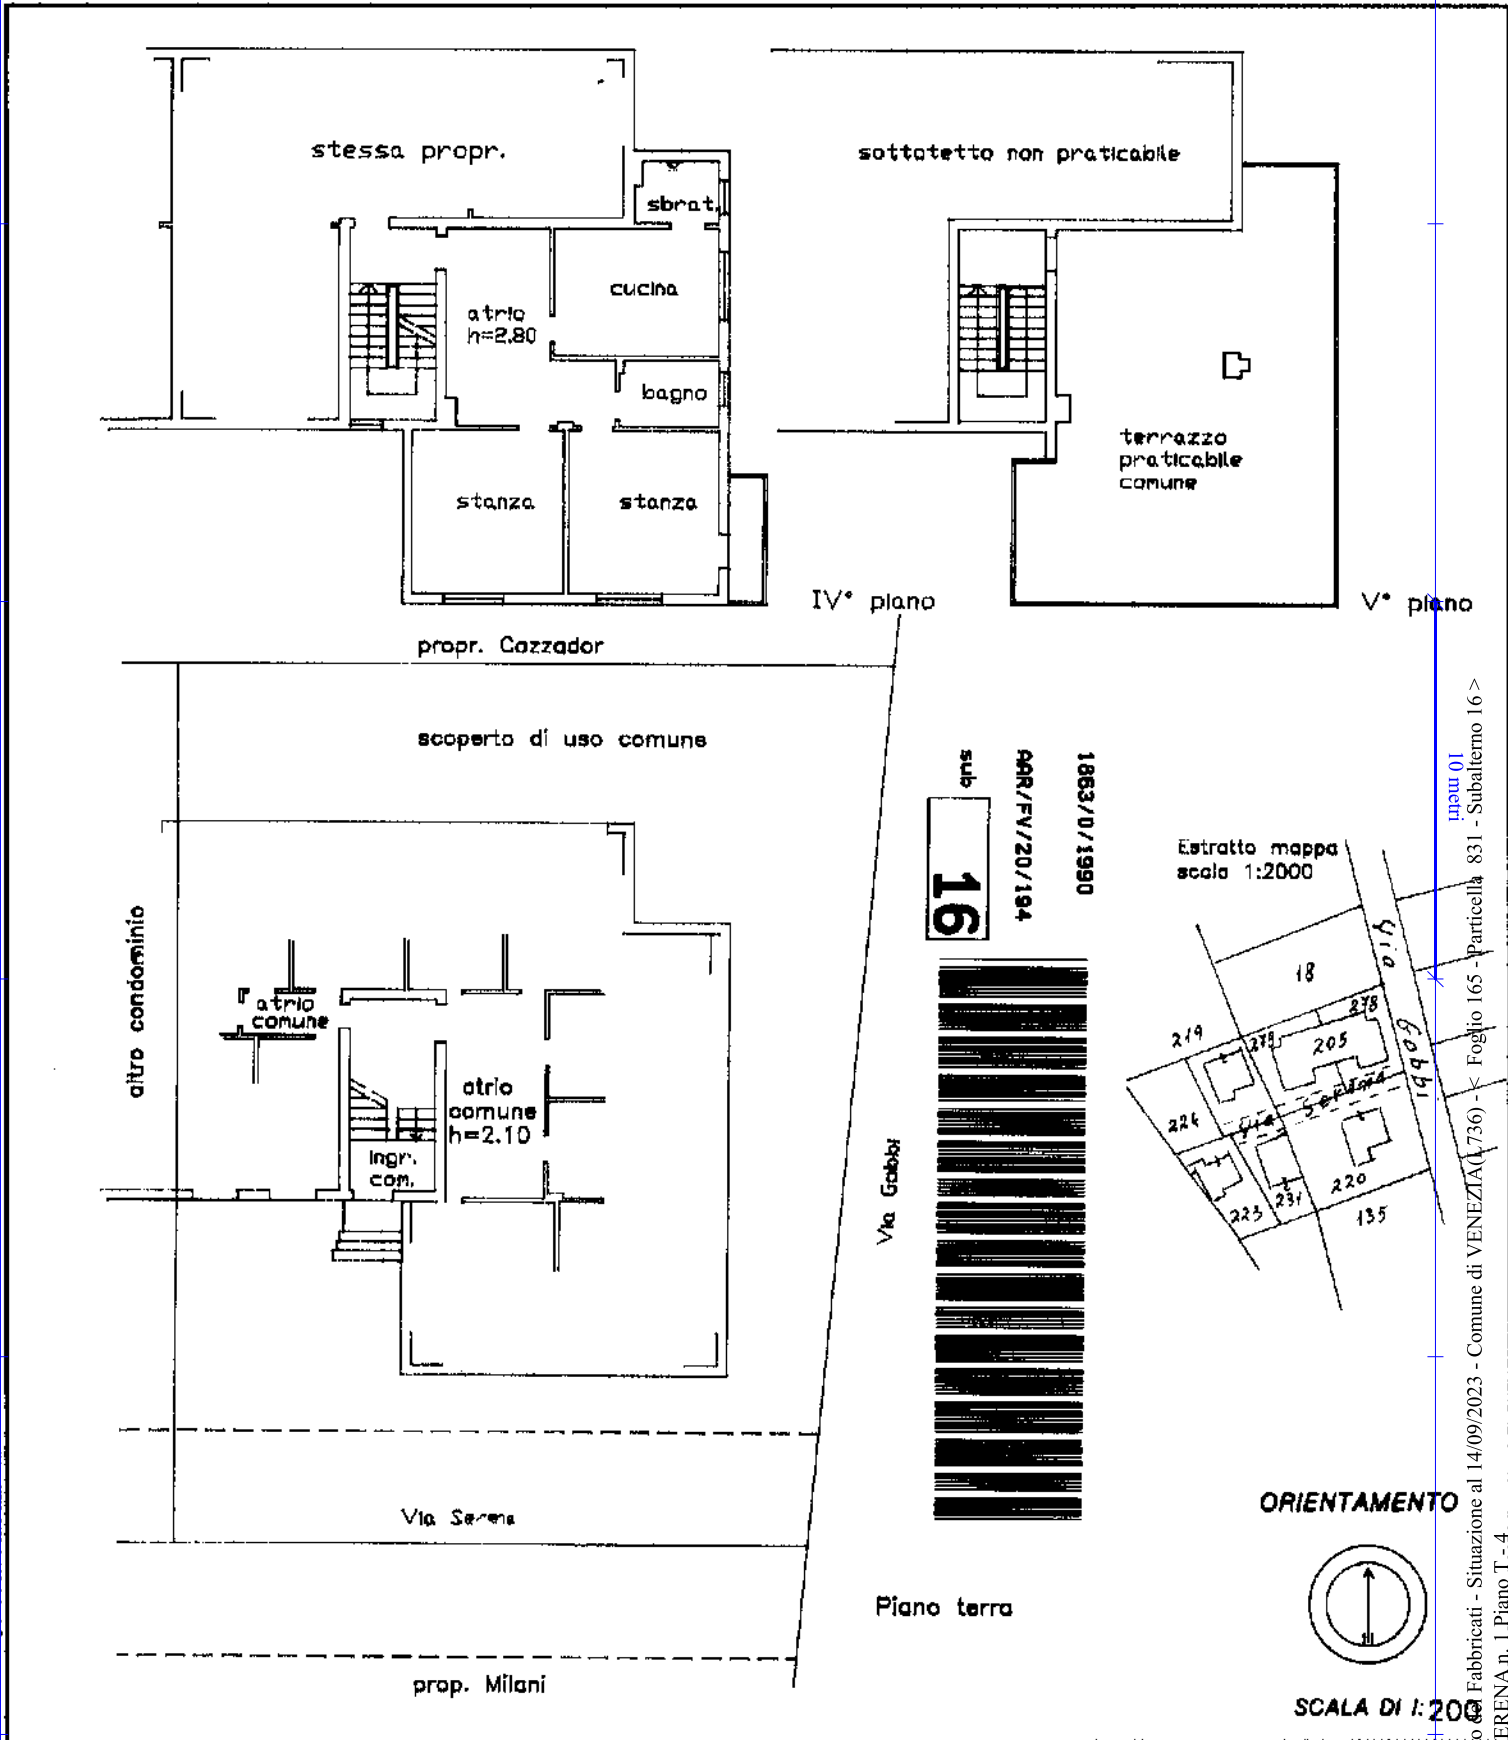

Catasto Fabbricati - Situazione al 14/09/2023 - Comune di VENEZIA (4736) - Foglio 165 - Particella 831 - Subalterno 16 >  
10 metri  
VIA SERENA n. 1 Piano T.-4

Dichiarazione di N.C.

Denuncia di variazione

Compilata dal Geom. Cecchin

(Titolo, cognome e nome)  
Leonardo

scritto all'atto del Geometri Leonardo Cecchin

data 10/07/90 Firma Leonardo Cecchin

RISERVATO ALL'UFFICIO

Data presentazione: 13/07/1990 - Data: 14/09/2023 - n. T330577 - Richiedente: VNNLCU79H15L736A  
Totale schede: 4 - Formato di acquisizione: A4(210x297) - Formato di stampa: A4(210x297) - Foglio: 165 - Particella: 831 - Subalterno: 16  
n. 194 sub. 16

MODULARIO  
F. rig. rend. 487




MINISTERO DELLE FINANZE  
DIREZIONE GENERALE DEL CATASTO E DEI SS.TT.EE.  
**CATASTO EDILIZIO URBANO** (RDL 13-4-1939, n. 652)

MOD. BN (CEU)

LIRE  
**250**


Planimetria di u.i.u. in Comune di Favaro Veneto..... via Serena..... civ.2

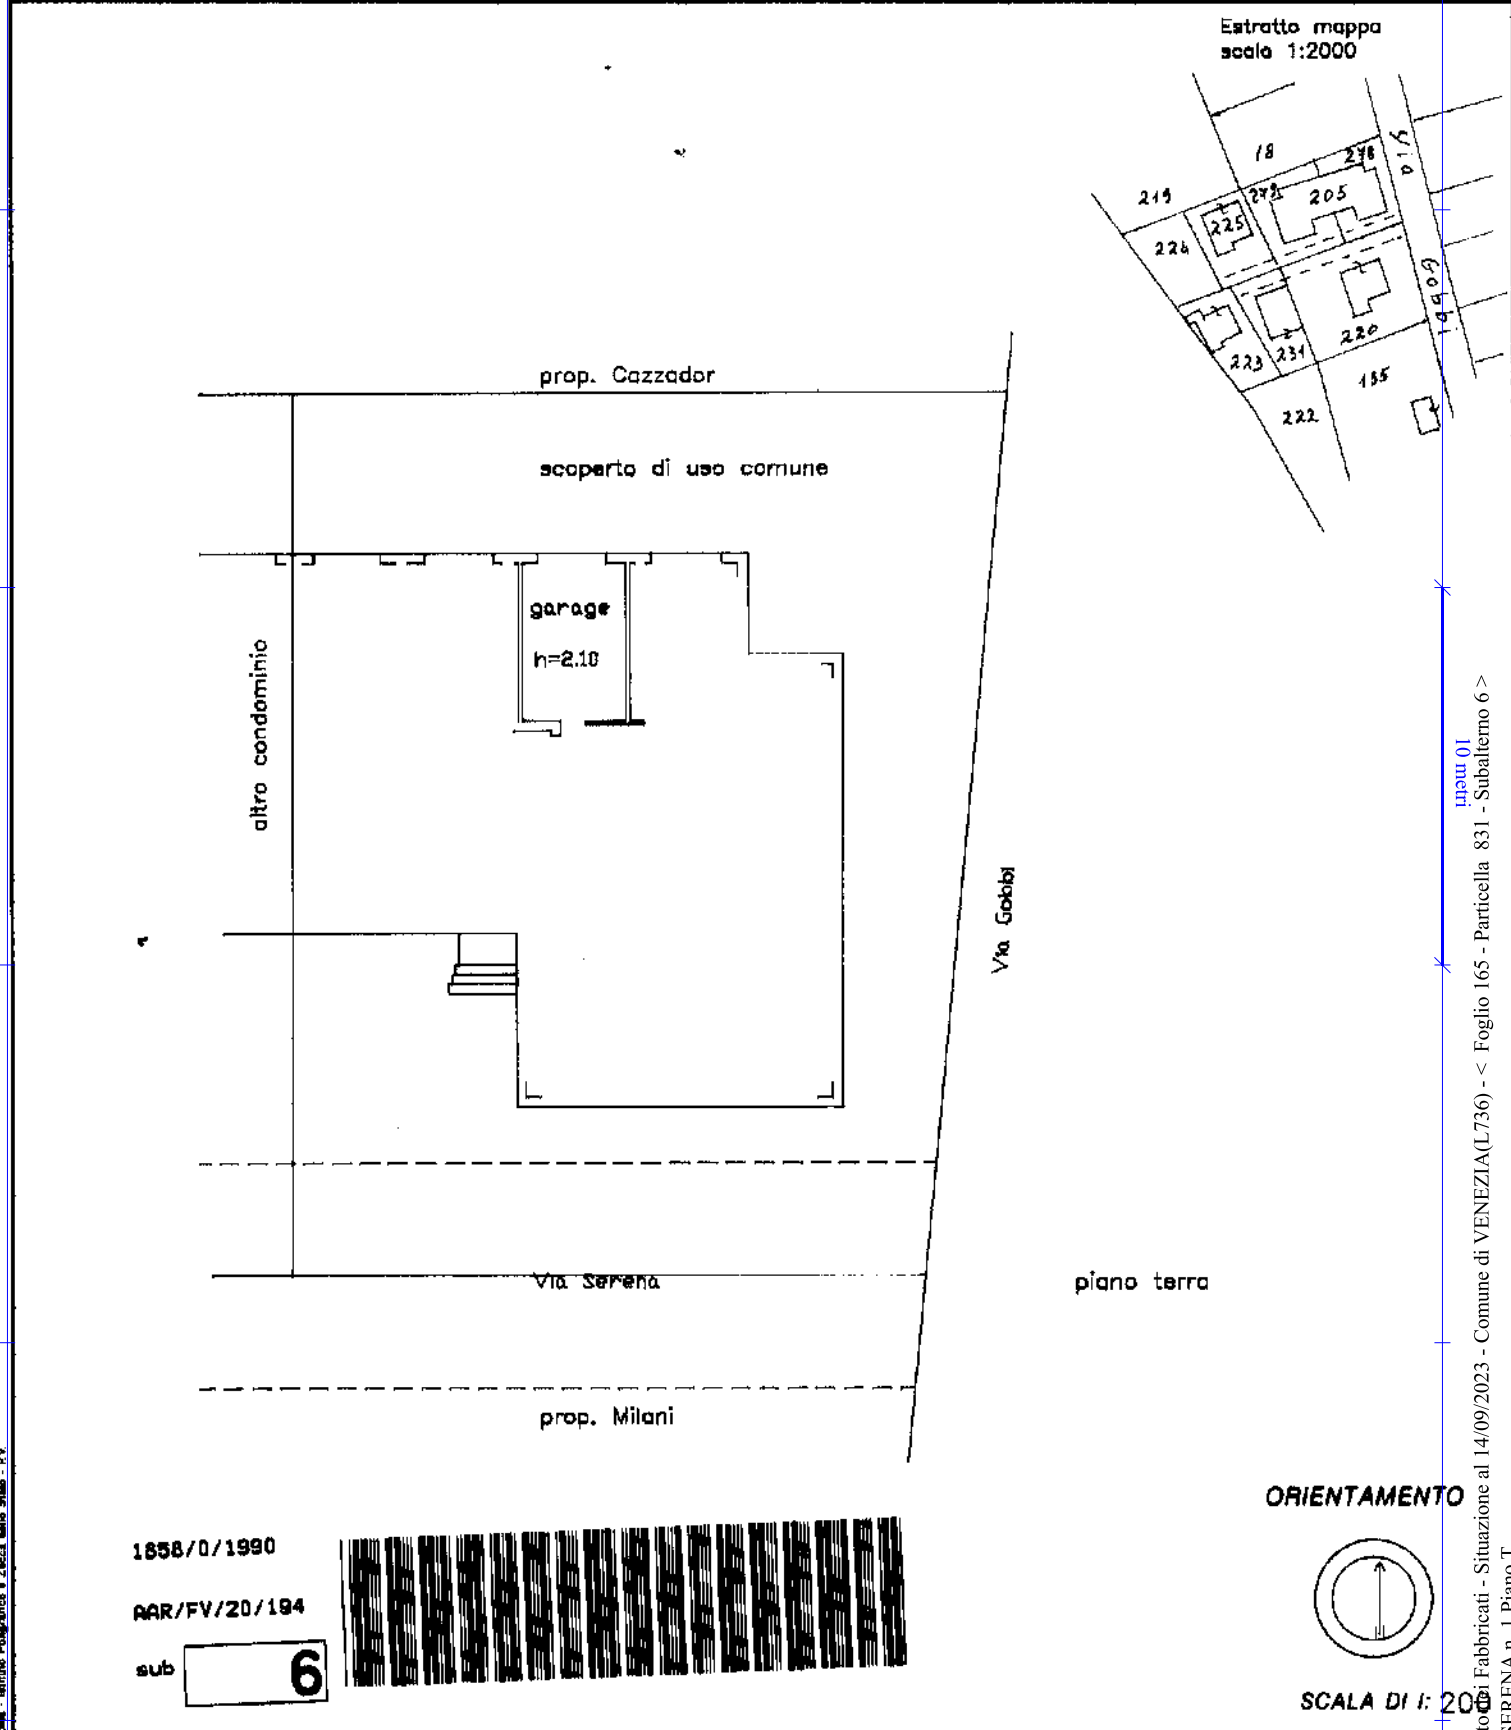

1858/0/1990  
RAR/FV/20/194  
sub **6**



ORIENTAMENTO

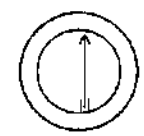

SCALA DI 1:2000

Banco - Istituto Poligrafico e Zecca dello Stato - P.V.

Catasto di Fabbricati - Situazione al 14/09/2023 - Comune di VENEZIA (L736) - < Foglio 165 - Particella 831 - Subalterno 6 >  
num 01  
VIA SERENA n. 1 Piano T

Dichiarazione di N.C.   
Denuncia di variazione

Compilata dal Geom. Checchia  
(Titolo, cognome e nome)  
Leandro

RISERVATO ALL'UFFICIO

Data presentazione: 13/07/1990 - Data: 14/09/2023  
Totale schede: 20 - Formato di acquisizione: A4(210x297)  
n. 194 sub 6

Richiedente: Geom. Cecchi  
della provincia di Venezia n. 310  
data 9/07/90 Firma [Signature]