

**Agenzia del Territorio
CATASTO FABBRICATI
Ufficio Provinciale di
Lodi**

Dichiarazione protocollo n. LO0019287 del 18/05/2005

Planimetria di u.i.u. in Comune di Borghetto Lodigiano

Via Forze Armate

civ. SNC

Identificativi Catastali:

Sezione:

Foglio: 7

Particella: 565

Subalterno: 39

Compilata da:
Fakih Ibrahim


Iscritto all'albo:
Architetti

Prov. Milano

N. 5915

Scheda n. 1

Scala 1:200

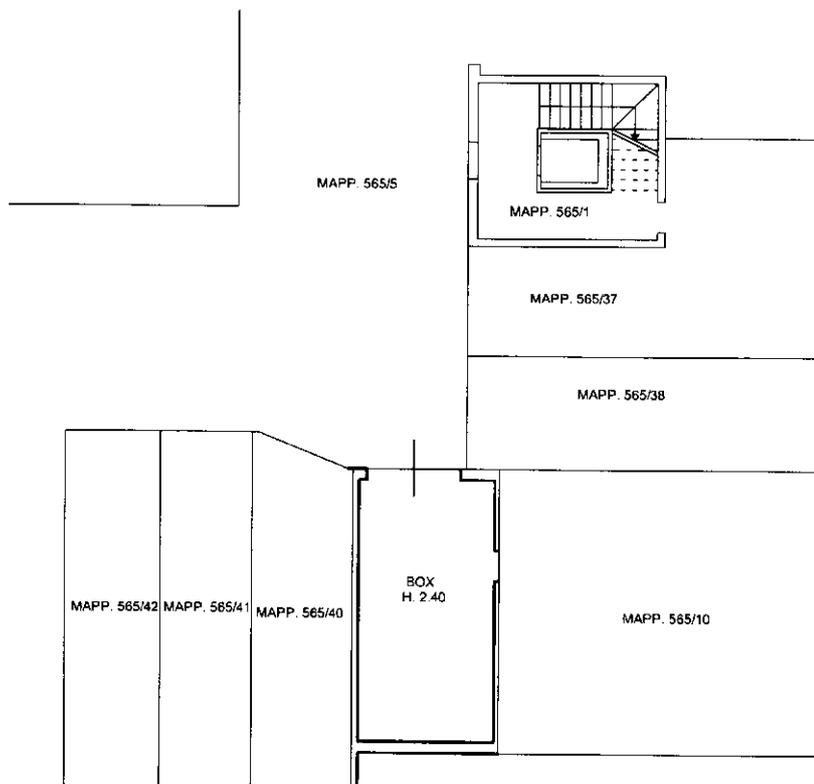

PIANO INTERRATO

Ultima planimetria in atti

