

**Agenzia del Territorio
CATASTO FABBRICATI
Ufficio Provinciale di
Milano**

Dichiarazione protocollo n. MI0051416 del 30/01/2006

Planimetria di u.i.u. in Comune di Pioltello

Via Roma

civ. 1/B

Identificativi Catastali:

Sezione:

Foglio: 7

Particella: 217

Subalterno: 94

Compilata da:


Iscritto all'albo:
Architetti

Prov. Milano

N.

Scheda n. 1

Scala 1:200

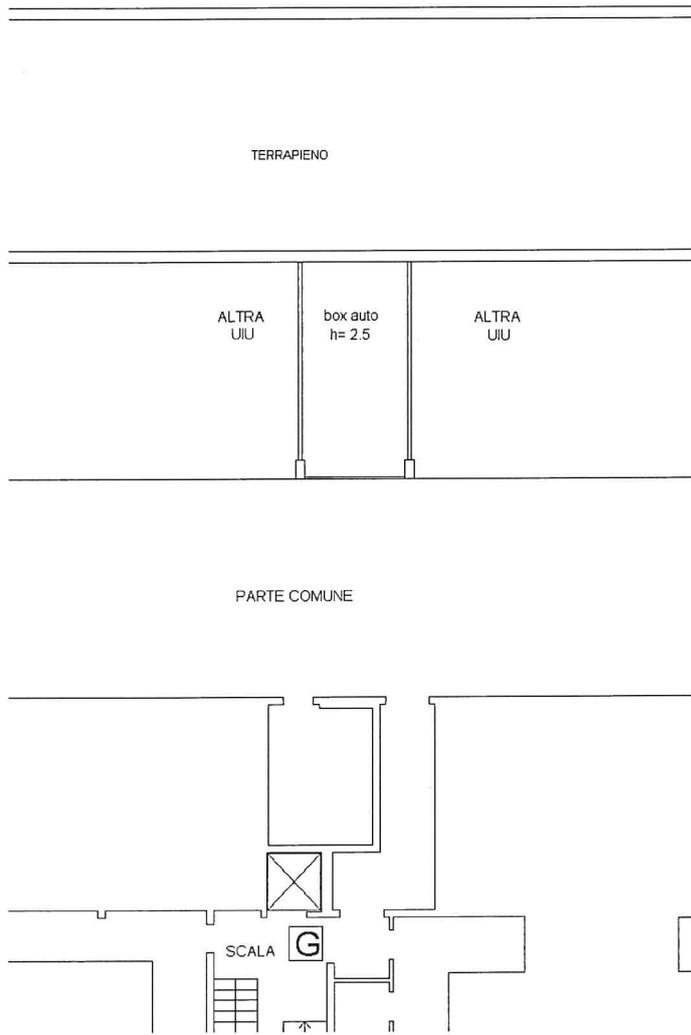

PIANO INTERRATO



Ultima planimetria in atti

Data: 25/01/2024 - n. T398648 - Richiedente: MGNSFN67E44F205Z

Totale schede: 1 - Formato di acquisizione: A4(210x297) - Formato stampa richiesto: A4(210x297)

Catasto dei Fabbricati - Situazione al 25/01/2024 - Comune di PIOLTELLO(G686) - < Foglio 7 - Particella 217 - Subalterno 94 >
VIA ROMA n. 1/B Piano S1