



01) ELABORATO GRAFICO DEL BENE PIGNORATO

*RILIEVO STATO ATTUALE*  
*Appartamento - Piano primo*  
*Scala 1:100*

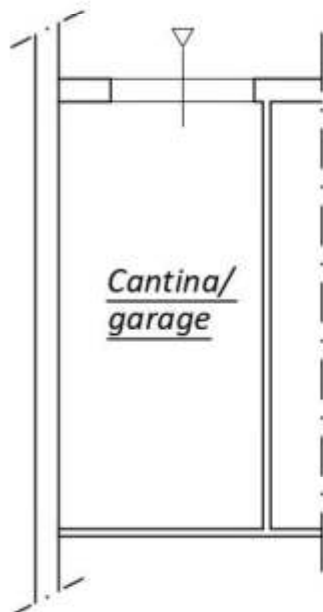

*Cantina/garage - Piano seminterrato*  
*Scala 1:100*

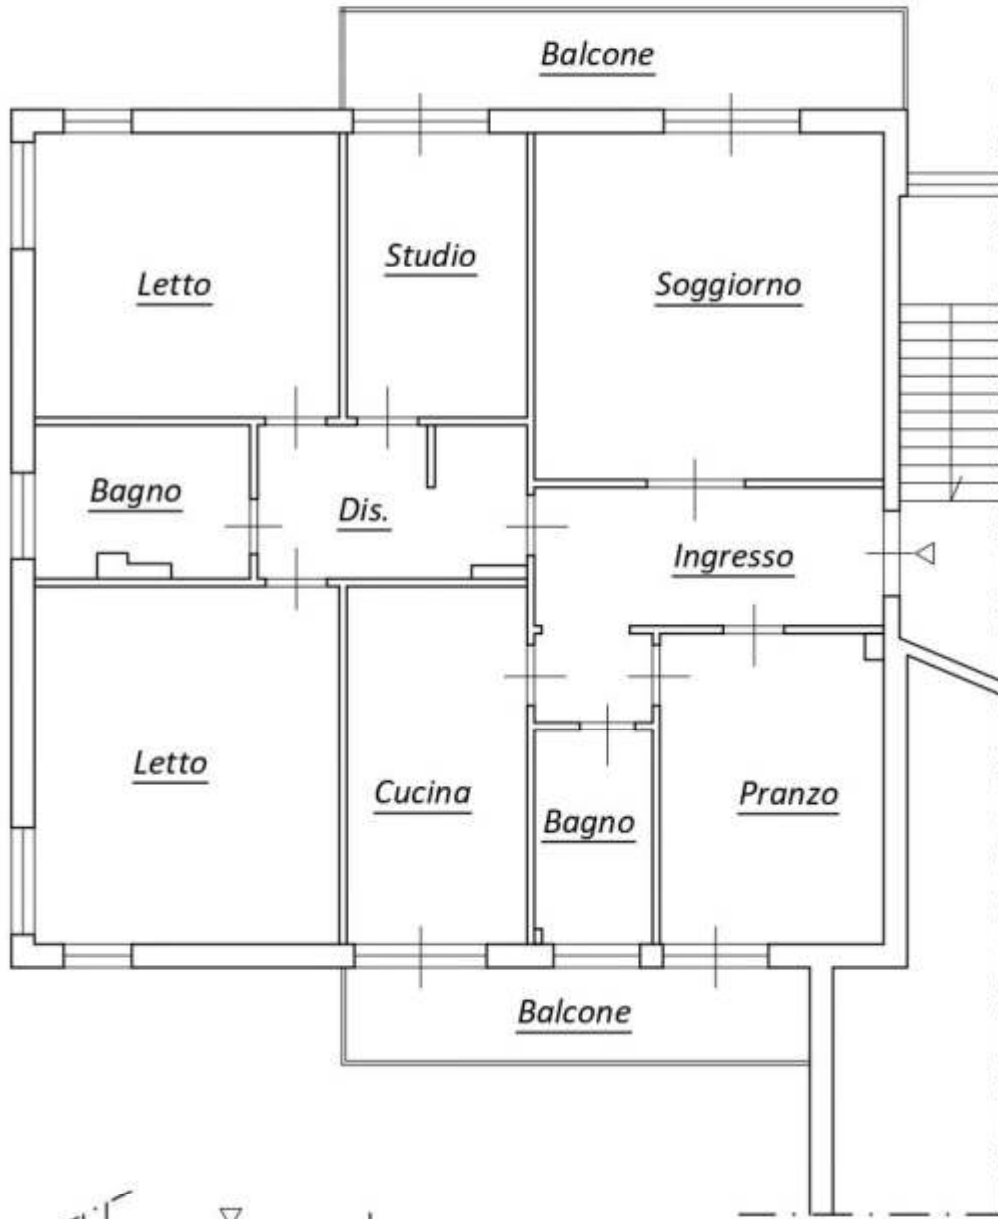