


**Agenzia del Territorio
CATASTO FABBRICATI**
Ufficio provinciale di Macerata

ELABORATO PLANIMETRICO	Compilato da: Montevidoni Ulderico	Iscritto all'albo: Geometri	Prov. Macerata	N. 636
Comune di Civitanova Marche	Sezione: 001	Foglio: 7	Particella: 1196	21/08/2007 del
Dimostrazione grafica dei subalterni		Tipo Mappale n.	del	Scala 1 : 500

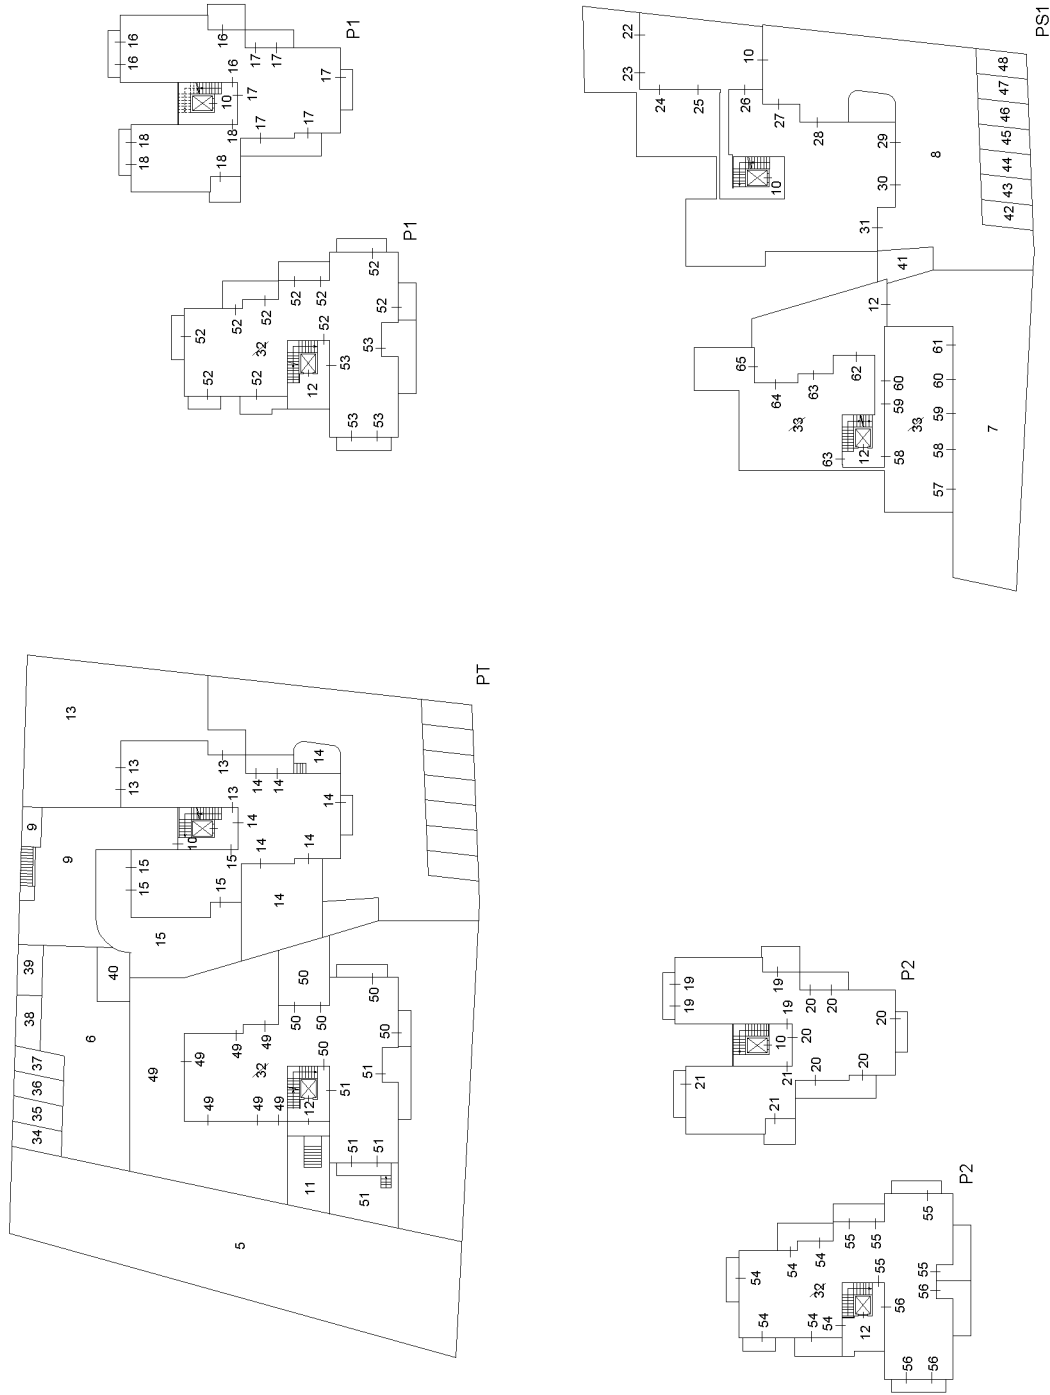

Ultima planimetria in atti

ACCERTAMENTO DELLA PROPRIETÀ IMMOBILIARE URBANA ELENCO DEI SUBALTERNI ASSEGNATI

Comune CIVITANOVA MARCHE	Sezione 001	Foglio 7	Particella 1196	Tipo mappale 76638	del: 21/07/2006
-----------------------------	----------------	-------------	--------------------	-----------------------	--------------------

Sub	UBICAZIONE via/piazza	n.civ	Piani	Scala	Int	DESCRIZIONE
1						GIA' SOPPRESSO
2						GIA' SOPPRESSO
3						GIA' SOPPRESSO
4						GIA' SOPPRESSO
5	via gabriele d' annunzio		T			B.C.N.C. A TUTTI I SUB (STRADA PT)
6	via gabriele d' annunzio		T			B.C.N.C. AI SUB N.13-14-15-16-17-18-19-20-21-34-35-36- -37-38-39-40-49-50-51-52-53-54-55-56 (SPAZIO DI MANOVRA ESTERNO PT)
7	via gabriele d' annunzio		S1			B.C.N.C. AI SUB N.13-14-15-16-17-18-19-20-21-22-23-24- -25-26-27-28-29-30-31-41-42-43-44-45-- 46-47-48-49-50-51-52-53-54-55-56-57-5- 8-59-60-61-62-63-64-65 (SPAZIO DI MANOVRA ESTERNO PS1)
8	via gabriele d' annunzio		S1			B.C.N.C. AI SUB N.13-14-15-16-17-18-19-20-21-22-23-24- -25-26-27-28-29-30-31-41-42-43-44-45-46-47-48 (SPAZIO DI MANOVRA ESTERNO PS1)
9	via gabriele d' annunzio		T			B.C.N.C. AI SUB N.13-14-15-16-17-18-19-20-21-22-23-24- -25-26-27-28-29-30-31 (CORTE DI INGRESSO PT-SCALA ESTERNA PT)
10	via gabriele d' annunzio		T-1 - 2-S1			B.C.N.C. AI SUB N.13-14-15-16-17-18-19-20-21-22-23-24- -25-26-27-28-29-30-31 (INGRESSO PT- VANO SCALA PT-1-2-S1-SPAZIO DI MANOVRA PS1)
11	via gabriele d' annunzio		T			B.C.N.C. AI SUB N.49-50-51-52-53-54-55-56-57-58-59-60- -61-62-63-64-65 (INGRESSO CORTE ESTERNA PT-SCALA ESTERNA PT)
12	via gabriele d' annunzio		T-1 - 2-S1			B.C.N.C. AI SUB N.49-50-51-52-53-54-55-56-57-58-59-60- -61-62-63-64-65 (VANO SCALA PT-1-2- S1-SPAZIO DI MANOVRA PS1)
13	via gabriele d' annunzio		T			ABITAZIONE (PT) CON CORTE ESCLUSIVA MQ.208,00
14	via gabriele d' annunzio		T			ABITAZIONE (PT) CON CORTE ESCLUSIVA MQ.82,00
15	via gabriele d' annunzio		T			ABITAZIONE (PT) CON CORTE ESCLUSIVA MQ.98,00
16	via gabriele d' annunzio		1			ABITAZIONE (P1)
17	via gabriele d' annunzio		1			ABITAZIONE (P1)
18	via gabriele d' annunzio		1			ABITAZIONE (P1)

19	via gabriele d' annunzio		2		ABITAZIONE (P2)
20	via gabriele d' annunzio		2		ABITAZIONE (P2)
21	via gabriele d' annunzio		2		ABITAZIONE (P2)
22	via gabriele d' annunzio		S1		GARAGE (PS1)
23	via gabriele d' annunzio		S1		GARAGE (PS1)
24	via gabriele d' annunzio		S1		GARAGE (PS1)
25	via gabriele d' annunzio		S1		GARAGE (PS1)
26	via gabriele d' annunzio		S1		GARAGE (PS1)
27	via gabriele d' annunzio		S1		GARAGE (PS1)
28	via gabriele d' annunzio		S1		GARAGE (PS1)
29	via gabriele d' annunzio		S1		GARAGE (PS1)
30	via gabriele d' annunzio		S1		GARAGE (PS1)
31	via gabriele d' annunzio		S1		GARAGE (PS1)
32					SOPPRESSO
33					SOPPRESSO
34	via gabriele d' annunzio		T		POSTO AUTO SCOPERTO (PT)
35	via gabriele d' annunzio		T		POSTO AUTO SCOPERTO (PT)
36	via gabriele d' annunzio		T		POSTO AUTO SCOPERTO (PT)
37	via gabriele d' annunzio		T		POSTO AUTO SCOPERTO (PT)
38	via gabriele d' annunzio		T		POSTO AUTO SCOPERTO (PT)
39	via gabriele d' annunzio		T		POSTO AUTO SCOPERTO (PT)
40	via gabriele d' annunzio		T		POSTO AUTO SCOPERTO (PT)
41	via gabriele d' annunzio		S1		POSTO AUTO SCOPERTO (PS1)
42	via gabriele d' annunzio		S1		POSTO AUTO SCOPERTO (PS1)
43	via gabriele d' annunzio		S1		POSTO AUTO SCOPERTO (PS1)
44	via gabriele d' annunzio		S1		POSTO AUTO SCOPERTO (PS1)
45	via gabriele d' annunzio		S1		POSTO AUTO SCOPERTO (PS1)
46	via gabriele d' annunzio		S1		POSTO AUTO SCOPERTO (PS1)
47	via gabriele d' annunzio		S1		POSTO AUTO SCOPERTO (PS1)
48	via gabriele d' annunzio		S1		POSTO AUTO SCOPERTO (PS1)
49	via gabriele d' annunzio		T		ABITAZIONE (PT) CON CORTE ESCLUSIVA DI MQ.242,00
50	via gabriele d' annunzio		T		ABITAZIONE (PT) CON CORTE ESCLUSIVA DI MQ.31,00
51	via gabriele d' annunzio		T		ABITAZIONE (PT) CON CORTE ESCLUSIVA DI MQ.31,00
52	via gabriele d' annunzio		1		ABITAZIONE (P1)
53	via gabriele d' annunzio		1		ABITAZIONE (P1)
54	via gabriele d' annunzio		2		ABITAZIONE (P2)
55	via gabriele d' annunzio		2		ABITAZIONE (P2)
56	via gabriele d' annunzio		2		ABITAZIONE (P2)
57	via gabriele d' annunzio		S1		GARAGE (PS1)
58	via gabriele d' annunzio		S1		GARAGE (PS1)
59	via gabriele d' annunzio		S1		GARAGE (PS1)
60	via gabriele d' annunzio		S1		GARAGE (PS1)

61	via gabriele d' annunzio		S1			GARAGE (PS1)
62	via gabriele d' annunzio		S1			GARAGE (PS1)
63	via gabriele d' annunzio		S1			GARAGE (PS1)
64	via gabriele d' annunzio		S1			GARAGE (PS1)
65	via gabriele d' annunzio		S1			GARAGE (PS1)

Visura telematica

**Agenzia del Territorio
CATASTO FABBRICATI
Ufficio Provinciale di
Macerata**

Dichiarazione protocollo n. MC0151750 del 29/12/2006

Planimetria di u.i.u. in Comune di Civitanova Marche

Via Gabriele D' Annunzio

civ.

Identificativi Catastali:

Sezione: 1

Foglio: 7

Particella: 1196

Subalterno: 17

Compilata da:
Montevidoni Ulderico



Iscritto all'albo:
Geometri

Prov. Macerata

N. 636

Scheda n. 1

Scala 1:200

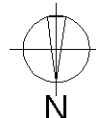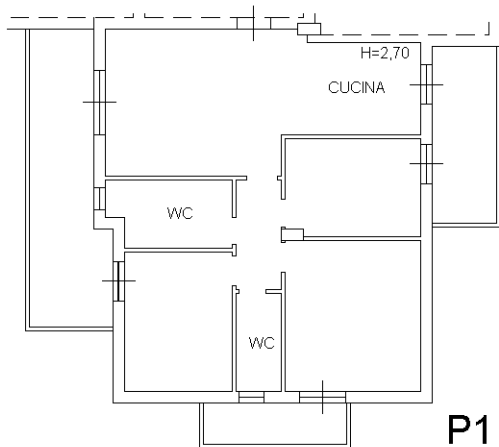

Ultima planimetria in atti

**Agenzia del Territorio
CATASTO FABBRICATI
Ufficio Provinciale di
Macerata**

Dichiarazione protocollo n. MC0151754 del 29/12/2006

Planimetria di u.i.u. in Comune di Civitanova Marche

Via Gabriele D' Annunzio

civ.

Identificativi Catastali:

Sezione: 1

Foglio: 7

Particella: 1196

Subalterno: 29

Compilata da:
Montevidoni Ulderico


Iscritto all'albo:
Geometri

Prov. Macerata


N. 636

Scheda n. 1

Scala 1:200

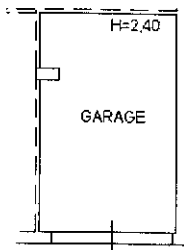

PS1

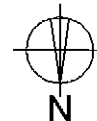

Ultima planimetria in atti

Catasto dei Fabbricati - Situazione al 04/06/2024 - Comune di CIVITANOVA MARCHE(C770) - < Sez. urbana 001 - Foglio 7 - Particella 1196 - Subalterno 29 >
VIA GABRIELE D' ANNUNZIO Piano S1

**Agenzia del Territorio
CATASTO FABBRICATI
Ufficio Provinciale di
Macerata**

Dichiarazione protocollo n. MC0151754 del 29/12/2006

Planimetria di u.i.u. in Comune di Civitanova Marche

Via Gabriele D' Annunzio

civ.

Identificativi Catastali:

Sezione: 1

Foglio: 7

Particella: 1196

Subalterno: 41

Compilata da:
Montevidoni Ulderico


Iscritto all'albo:
Geometri

Prov. Macerata

N. 636

Scheda n. 1

Scala 1:200

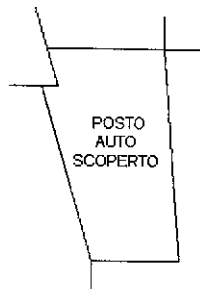

PS1



Ultima planimetria in atti

Catasto dei Fabbricati - Situazione al 04/06/2024 - Comune di CIVITANOVA MARCHE(C770) - < Sez. urbana 001 - Foglio 7 - Particella 1196 - Subalterno 41 >
VIA GABRIELE D' ANNUNZIO Piano S1