

Agenzia delle Entrate
CATASTO FABBRICATI
Ufficio Provinciale di
Treviso

Dichiarazione protocollo n. TV0168993 del 03/10/2024

Comune di Vidor

Via Mazzocco

civ. SNC

Identificativi Catastali:

Sezione: B

Foglio: 2

Particella: 1602

Subalterno:

Compilata da:

Zanette Fabio

Iscritto all'albo:

Ingegneri

Prov. Treviso


N. 02122

Planimetria


Scheda n. 1

Scala 1:200

PIANO TERRA
Altezza media ml. 3.47

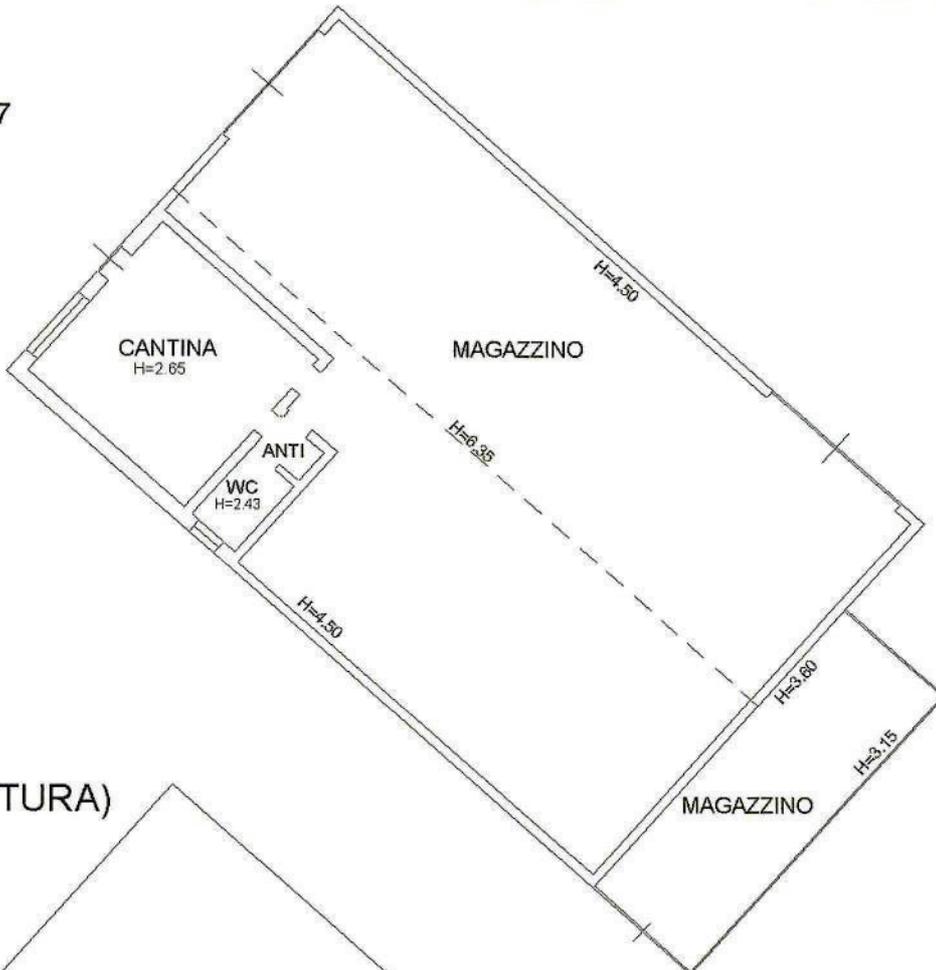

PIANO PRIMO
(PIANTA COPERTURA)

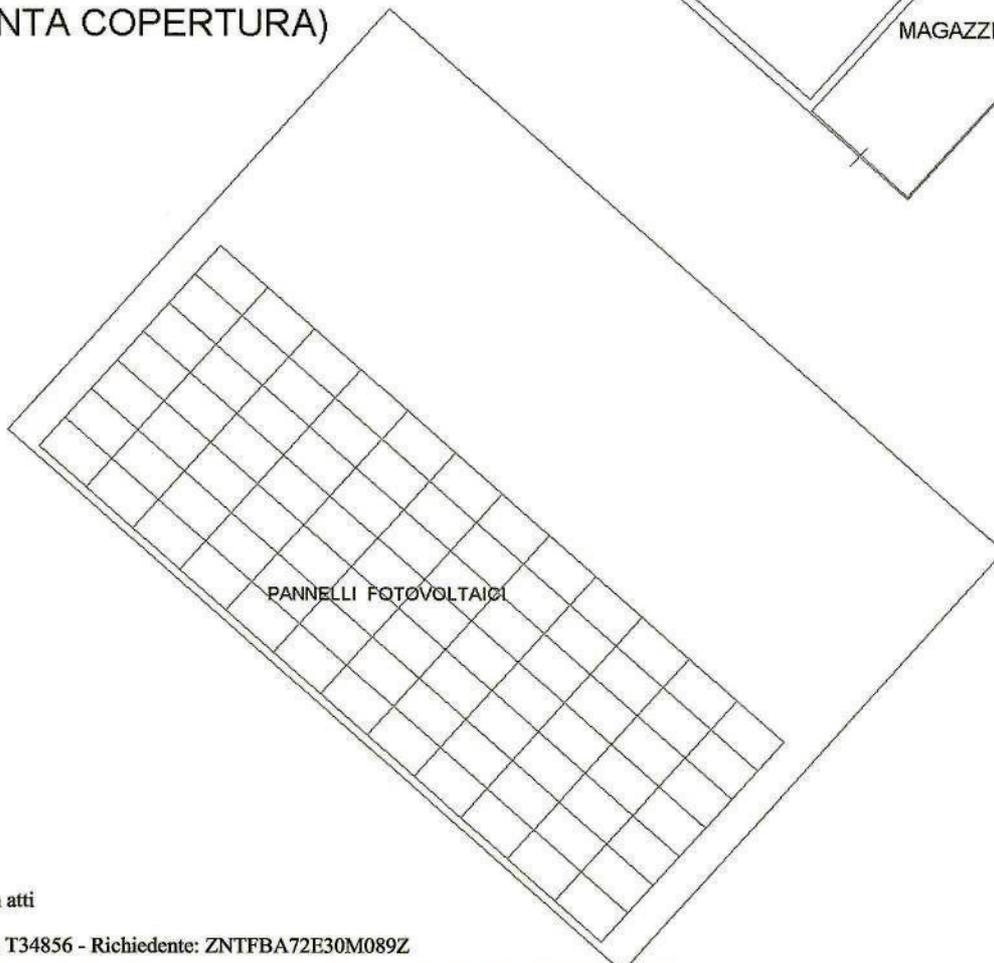

Catasto dei Fabbricati - Situazione al 07/10/2024 - Comune di VIDOR(L.856) - < Sez. urbana B - Foglio 2 - Particella 1602 - Subalterno VIA MAZZOCCO n. SNC Piano T-1



Ultima planimetria in atti

**Agenzia delle Entrate
CATASTO FABBRICATI
Ufficio Provinciale di
Treviso**

Dichiarazione protocollo n. TV0168993 del 03/10/2024

Comune di Vidor

Via Mazzocco

civ. SNC

Identificativi Catastali:

Sezione: B

Foglio: 2

Particella: 1602

Subalterno:

Compilata da:
Zanette Fabio

Iscritto all'albo:
Ingegneri


Prov. Treviso

N. 02122

Planimetria

Scheda n. 2

Scala 1:500

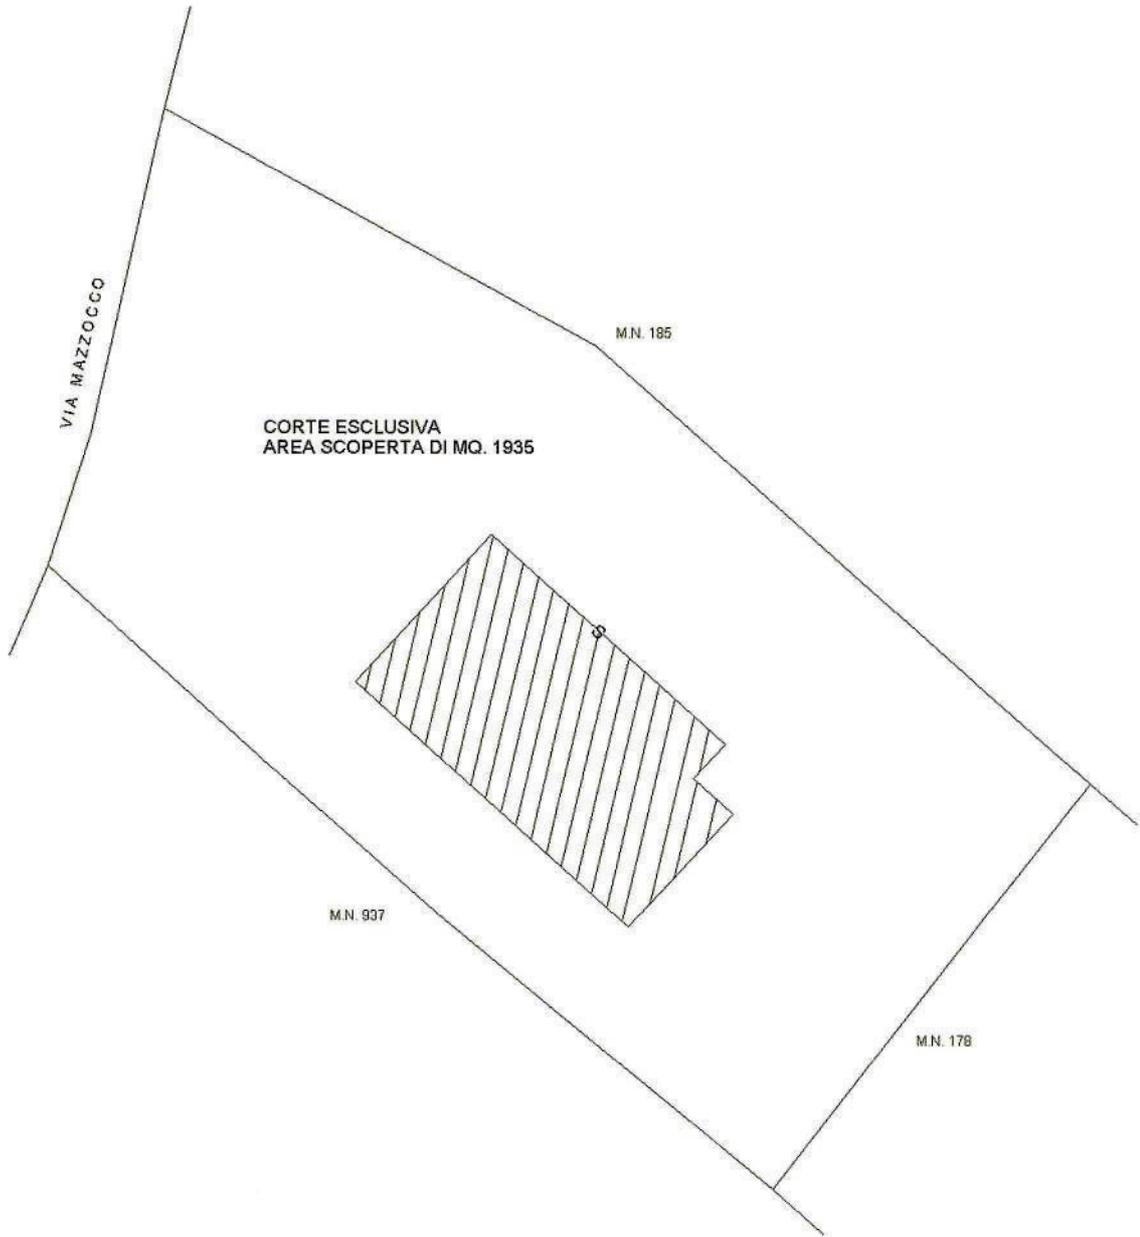

Catasto dei Fabbricati - Situazione al 07/10/2024 - Comune di VIDOR(L856) - < Sez. urbana B - Foglio 2 - Particella 1602 - Subalterno >
VIA MAZZOCCO n. SNC Piano T-1

Ultima planimetria in atti