

**Agenzia del Territorio  
CATASTO FABBRICATI**  
Ufficio provinciale di  
Firenze



Dichiarazione protocollo n. F10231409 del 21/10/2005  
Planimetria di u.i.u. in Comune di Calenzano  
Via Di Le Prata  
civ. 105

Identificativi Catastali:  
Sezione: 69  
Foglio: 69  
Particella: 539  
Subalterno: 500

Compilata da:  
Coppi Leonardo  
Iscritto all'albo:  
Geometri  
Prov. Prato N. 48

Scheda n. 1  
Scala 1: 500

**Piano Terra**

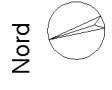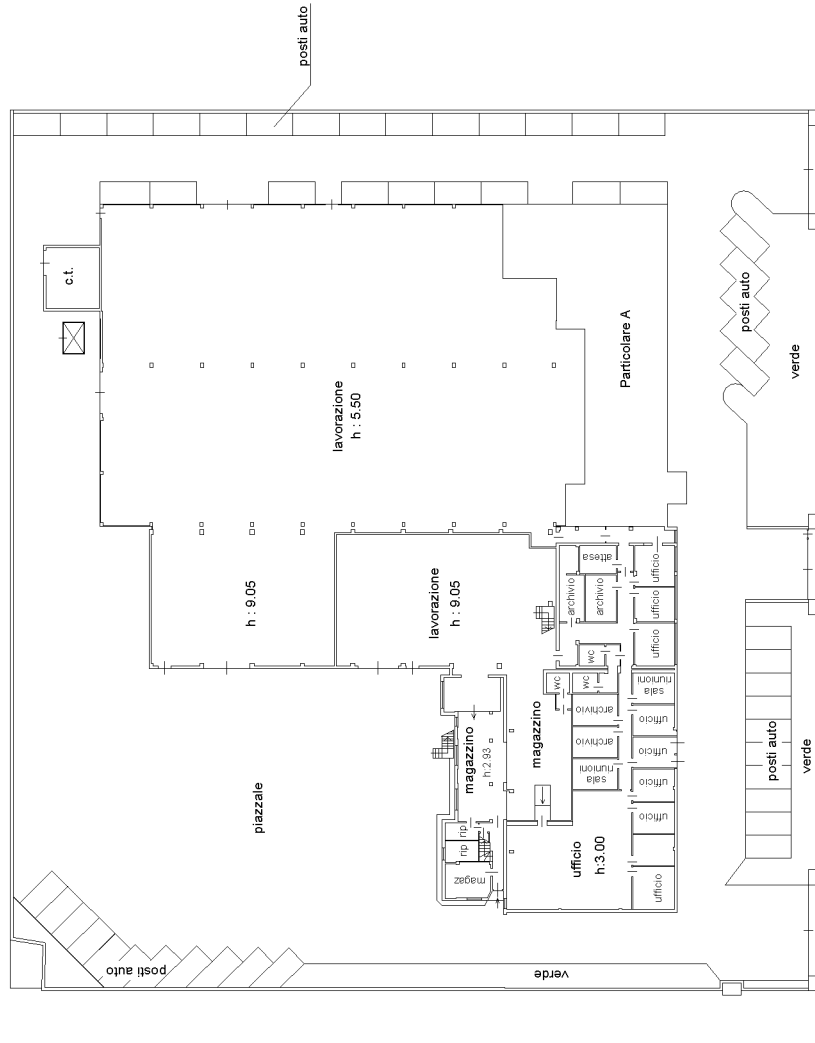

Via Di Le Prata

**Agenzia del Territorio**  
**CATASTO FABBRICATI**  
Ufficio provinciale di  
Firenze

Dichiarazione protocollo n. F10231409 del 21/10/2005  
Planimetria di u.i.u. in Comune di Calenzano  
Via Di Le Prata

civ. 105


Identificativi Catastali:  
Sezione: 69  
Foglio: 539  
Particella: 539  
Subalterno: 500

Compilata da:  
Coppi Leonardo  
Iscritto all'albo:  
Geometri  
Prov. Prato N. 48

Scheda n. 21  
Scala 1: 200

Piano Terra h:3.00

Particolare A

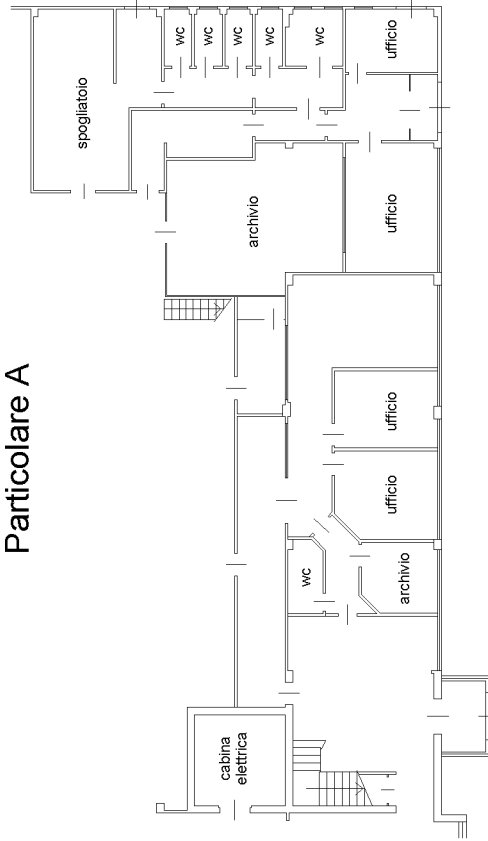

lato Via Di Le Prata

**Agenzia del Territorio**  
**CATASTO FABBRICATI**  
Ufficio provinciale di  
Firenze

Dichiarazione protocollo n. F10231409 del 21/10/2005  
Planimetria di u.i.u. in Comune di Calenzano  
Via Di Le Prata

civ. 105



Identificativi Catastali:  
Sezione: 69  
Foglio: 539  
Particella: 539  
Subalterno: 500

Compilata da:  
Coppi Leonardo  
Iscritto all'albo:  
Geometri  
Prov. Prato

N. 48

Scheda n. 3  
Scala 1: 200

### Piano Primo

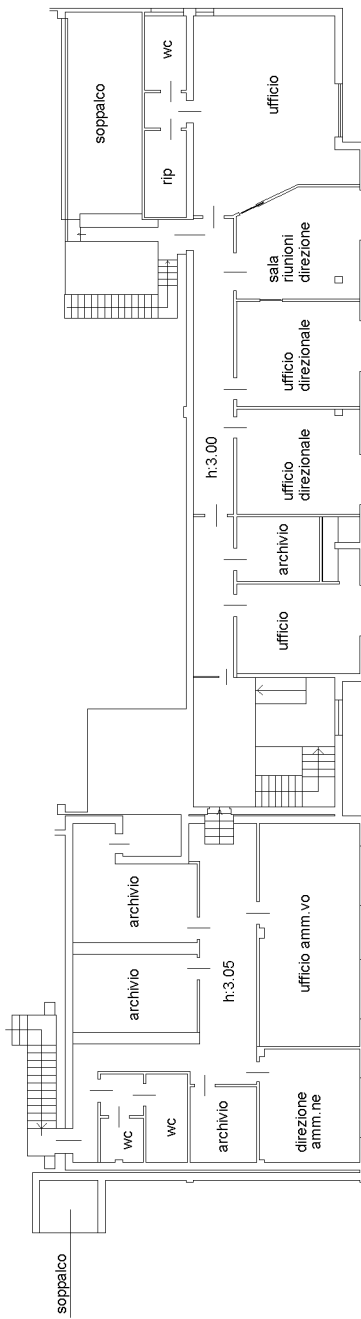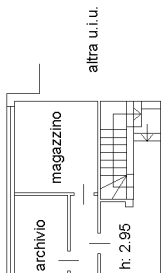

lato Via Di Le Prata

Nord



Ultima planimetria in atti