

**Agenzia del Territorio
CATASTO FABBRICATI
Ufficio Provinciale di
Firenze**

Dichiarazione protocollo n. FI0231409 del 21/10/2005

Planimetria di u.i.u. in Comune di Calenzano

Via Di Le Prata

civ. 105

Identificativi Catastali:

Sezione:

Foglio: 69

Particella: 539

Subalterno: 501

Compilata da:
Coppi Leonardo

Iscritto all'albo:
Geometri


Prov. Prato

N. 48

Scheda n. 1

Scala 1:200

Piano Primo h:2.95

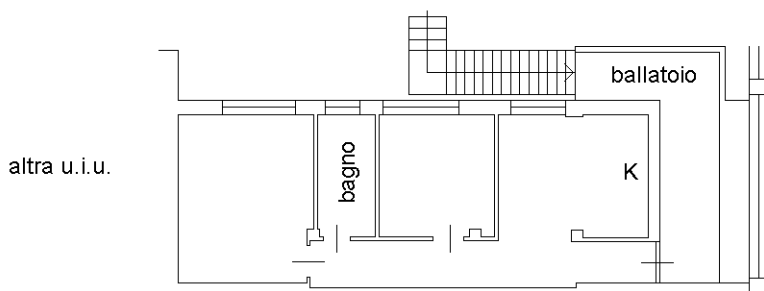

lato Via Di Le Prata

Nord



Ultima planimetria in atti