

TRIBUNALE DI URBINO - ESECUZIONE IMMOBILIARE N.177/2021


Data di presentazione: 28/06/2006 - Data: 15/12/2022 - N. pratica: PS0091325/2022 - Richiedente: CONTINI MICHELE - Ultima planimetria in atti

**Agenzia del Territorio
CATASTO FABBRICATI
Ufficio Provinciale di
Pesaro**

Dichiarazione protocollo n. PS0069806 del 28/06/2006
Planimetria di u.i.u. in Comune di Fossombrone
Localita' San Bartolomeo Di Gaifa civ. 34

Identificativi Catastali:
Sezione: [REDACTED]
Foglio: 37
Particella: 276
Subalterno:
Prov. Pesaro N. 429

Scheda n. 1 Scala 1:200

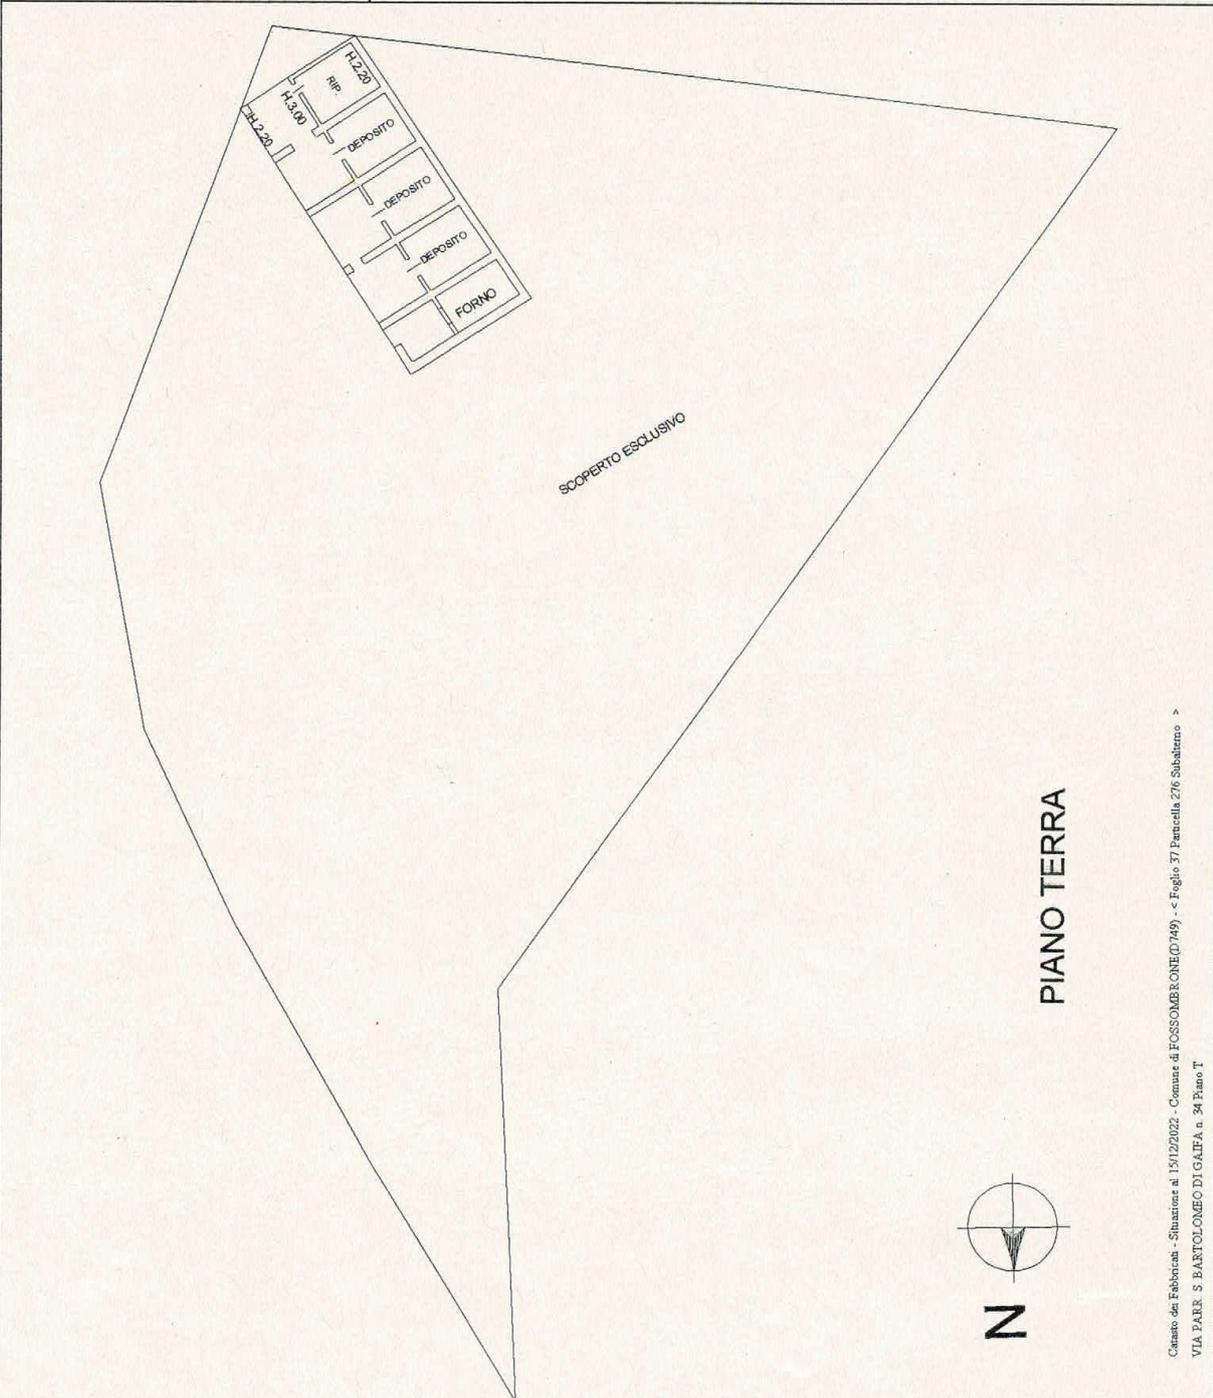

Catasto dei Fabbricati - Situazione al 15/12/2022 - Comune di FOSSOMBRONE (0749) - < Foglio 37 Particella 276 Subalterno >
VIA PARR. S. BARTOLOMEO DI GAIFA n. 24 Piano T